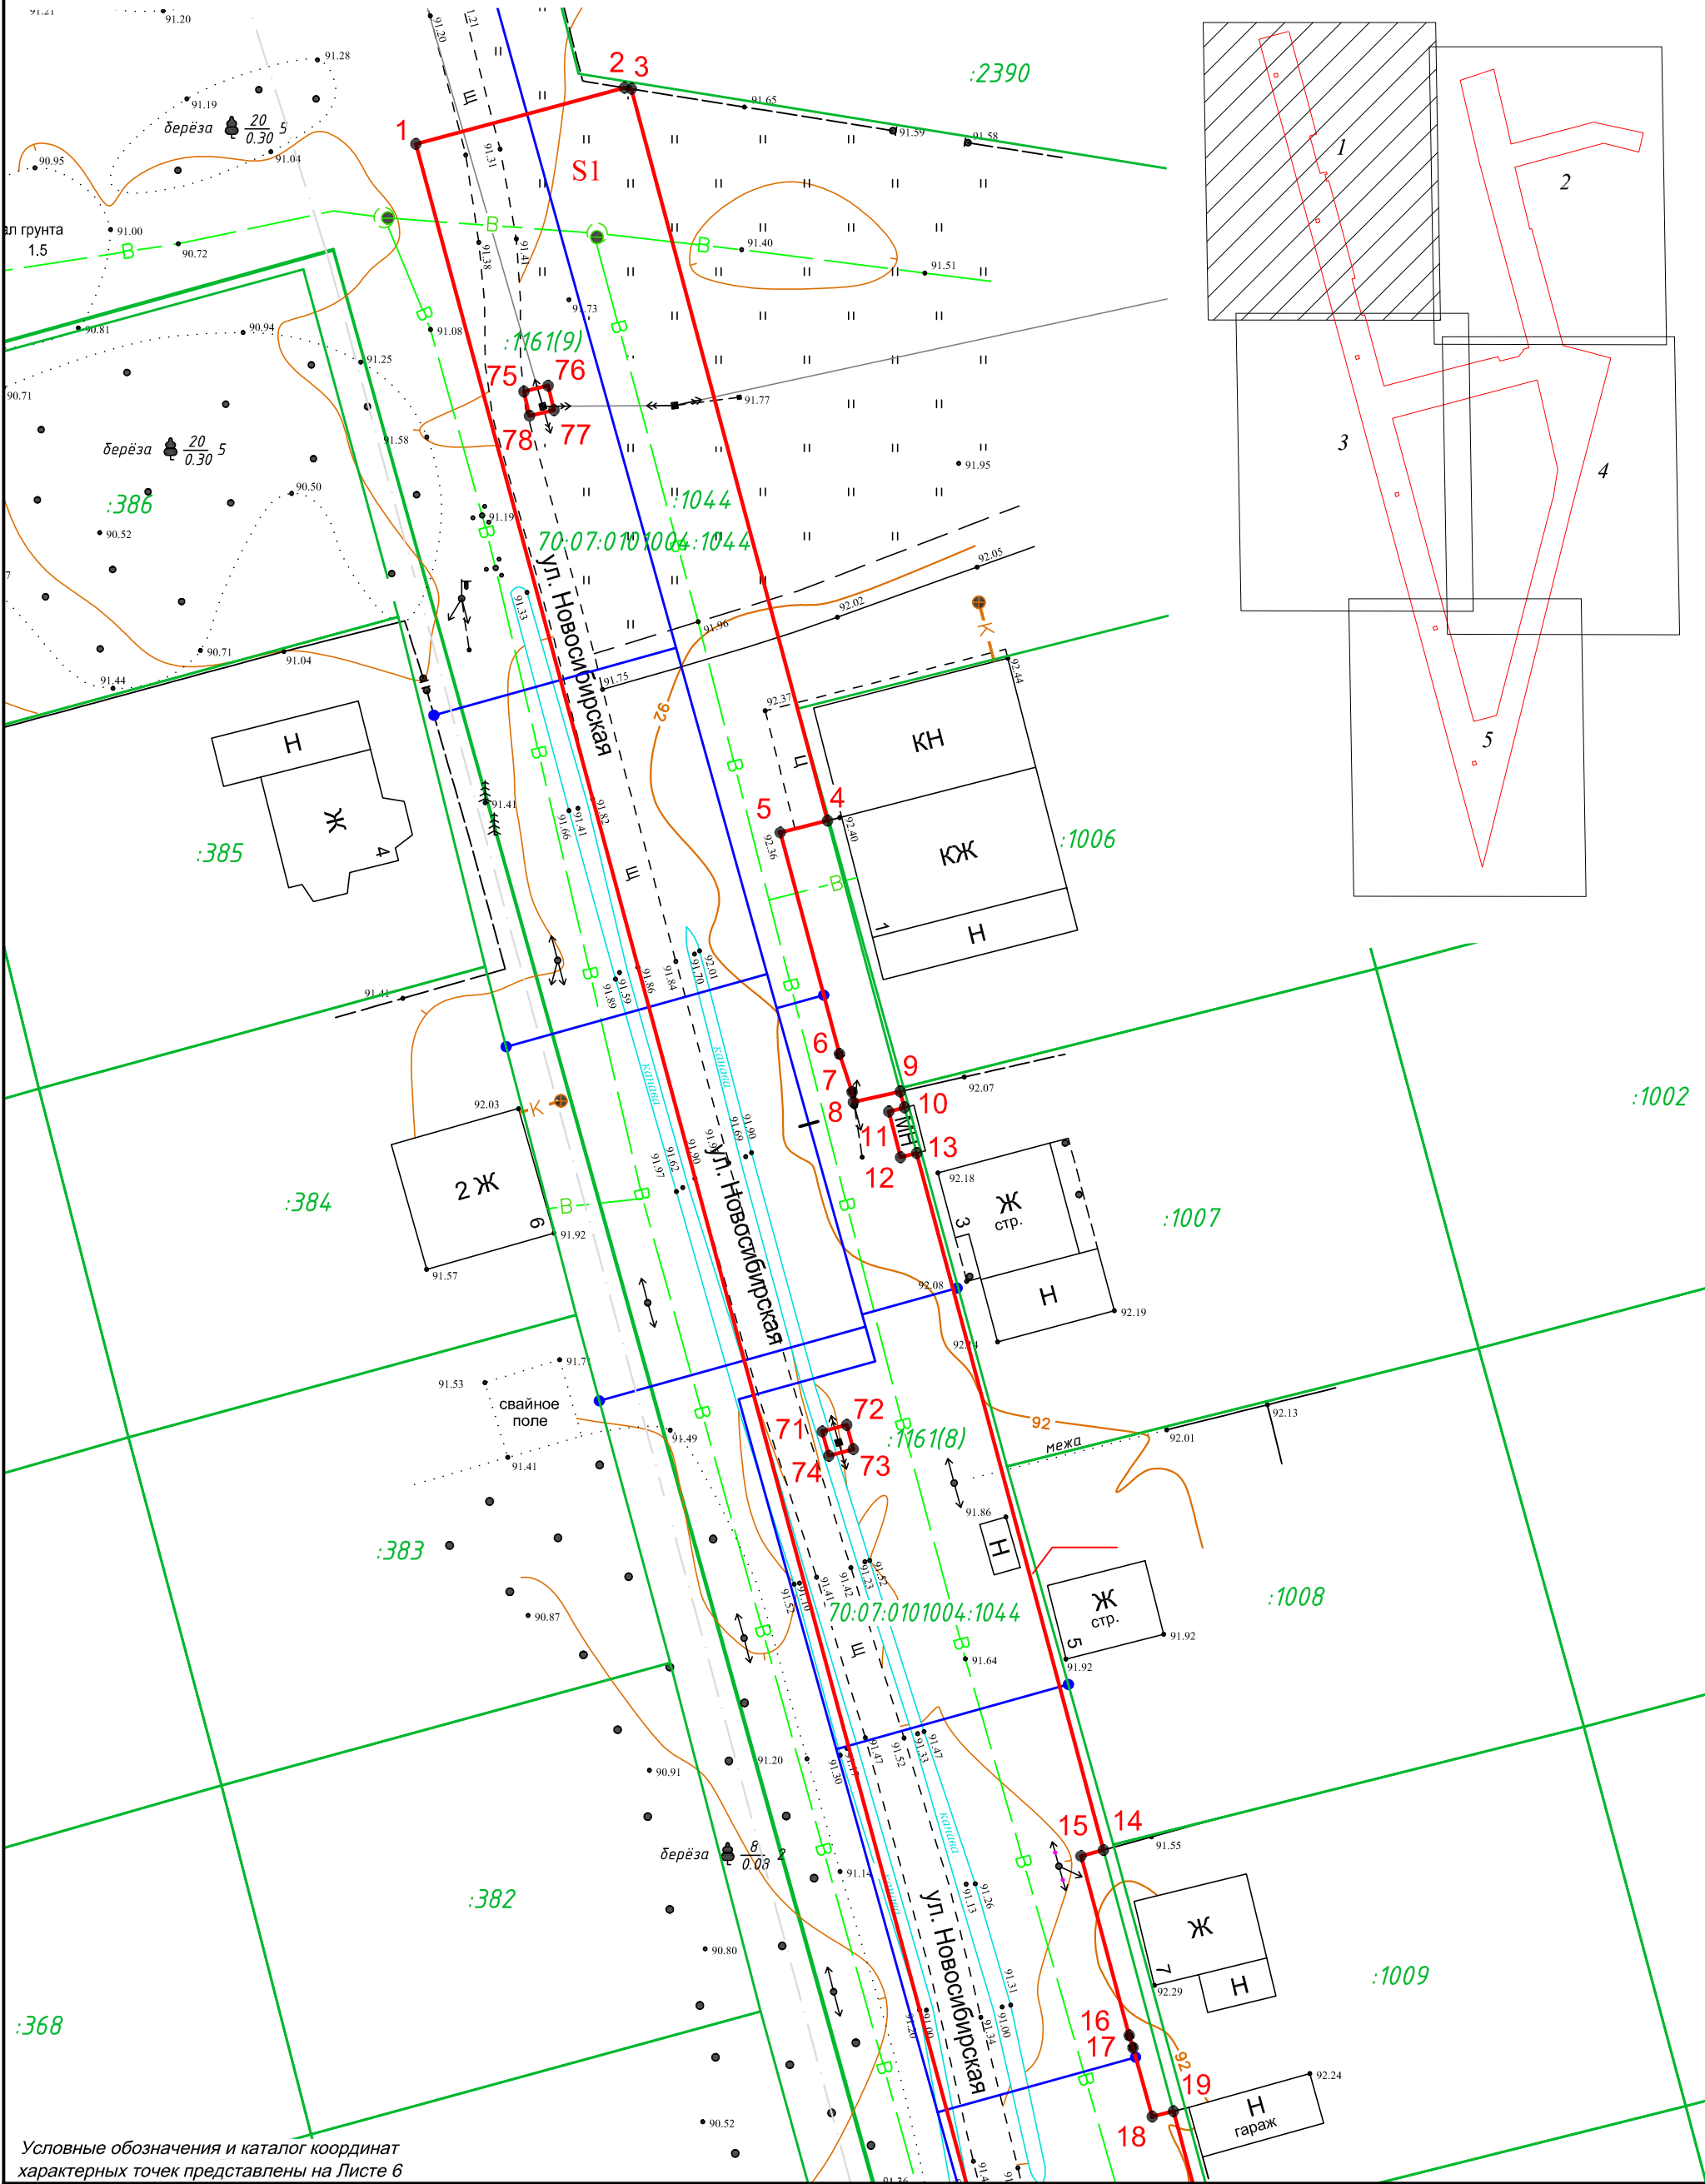



Схема земель на топографическом плане
Масштаб 1:500

Цель использования части земельного участка (кадастровый номер 70:07:0101004:1044) - "Распределительный газопровод высокого и низкого давления к жилым домам в с. Кожевниково МКР «Молодежный», ул. Юбилейная, ул. Гагарина, ул. Новосибирская, ул. Молодежная, ул. Ленина, пер. Подгорный".

Площадь части земельного участка (кадастровый номер 70:07:0101004:1044) - 18029 кв.м.

Граница части земельного участка (кадастровый номер 70:07:0101004:1044) проходит по характерным точкам - 1-51, 1; 52-55, 52; 56-65, 56; 66-70, 66; 71-74, 71; 75-78, 75; 79-82, 79; 83-86, 83.




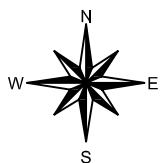**Схема земель на топографическом плане**
Масштаб 1:500

Цель использования части земельного участка (кадастровый номер 70:07:0101004:1044) - "Распределительный газопровод высокого и низкого давления к жилым домам в с. Кожевниково МКР «Молодежный», ул. Юбилейная, ул. Гагарина, ул. Новосибирская, ул. Молодежная, ул. Ленина, пер. Подгорный".


Площадь части земельного участка (кадастровый номер 70:07:0101004:1044) - 18029 кв.м.


Граница части земельного участка (кадастровый номер 70:07:0101004:1044) проходит по характерным точкам - 1-51, 1; 52-55, 52; 56-65, 56; 66-70, 66; 71-74, 71; 75-78, 75; 79-82, 79; 83-86, 83.

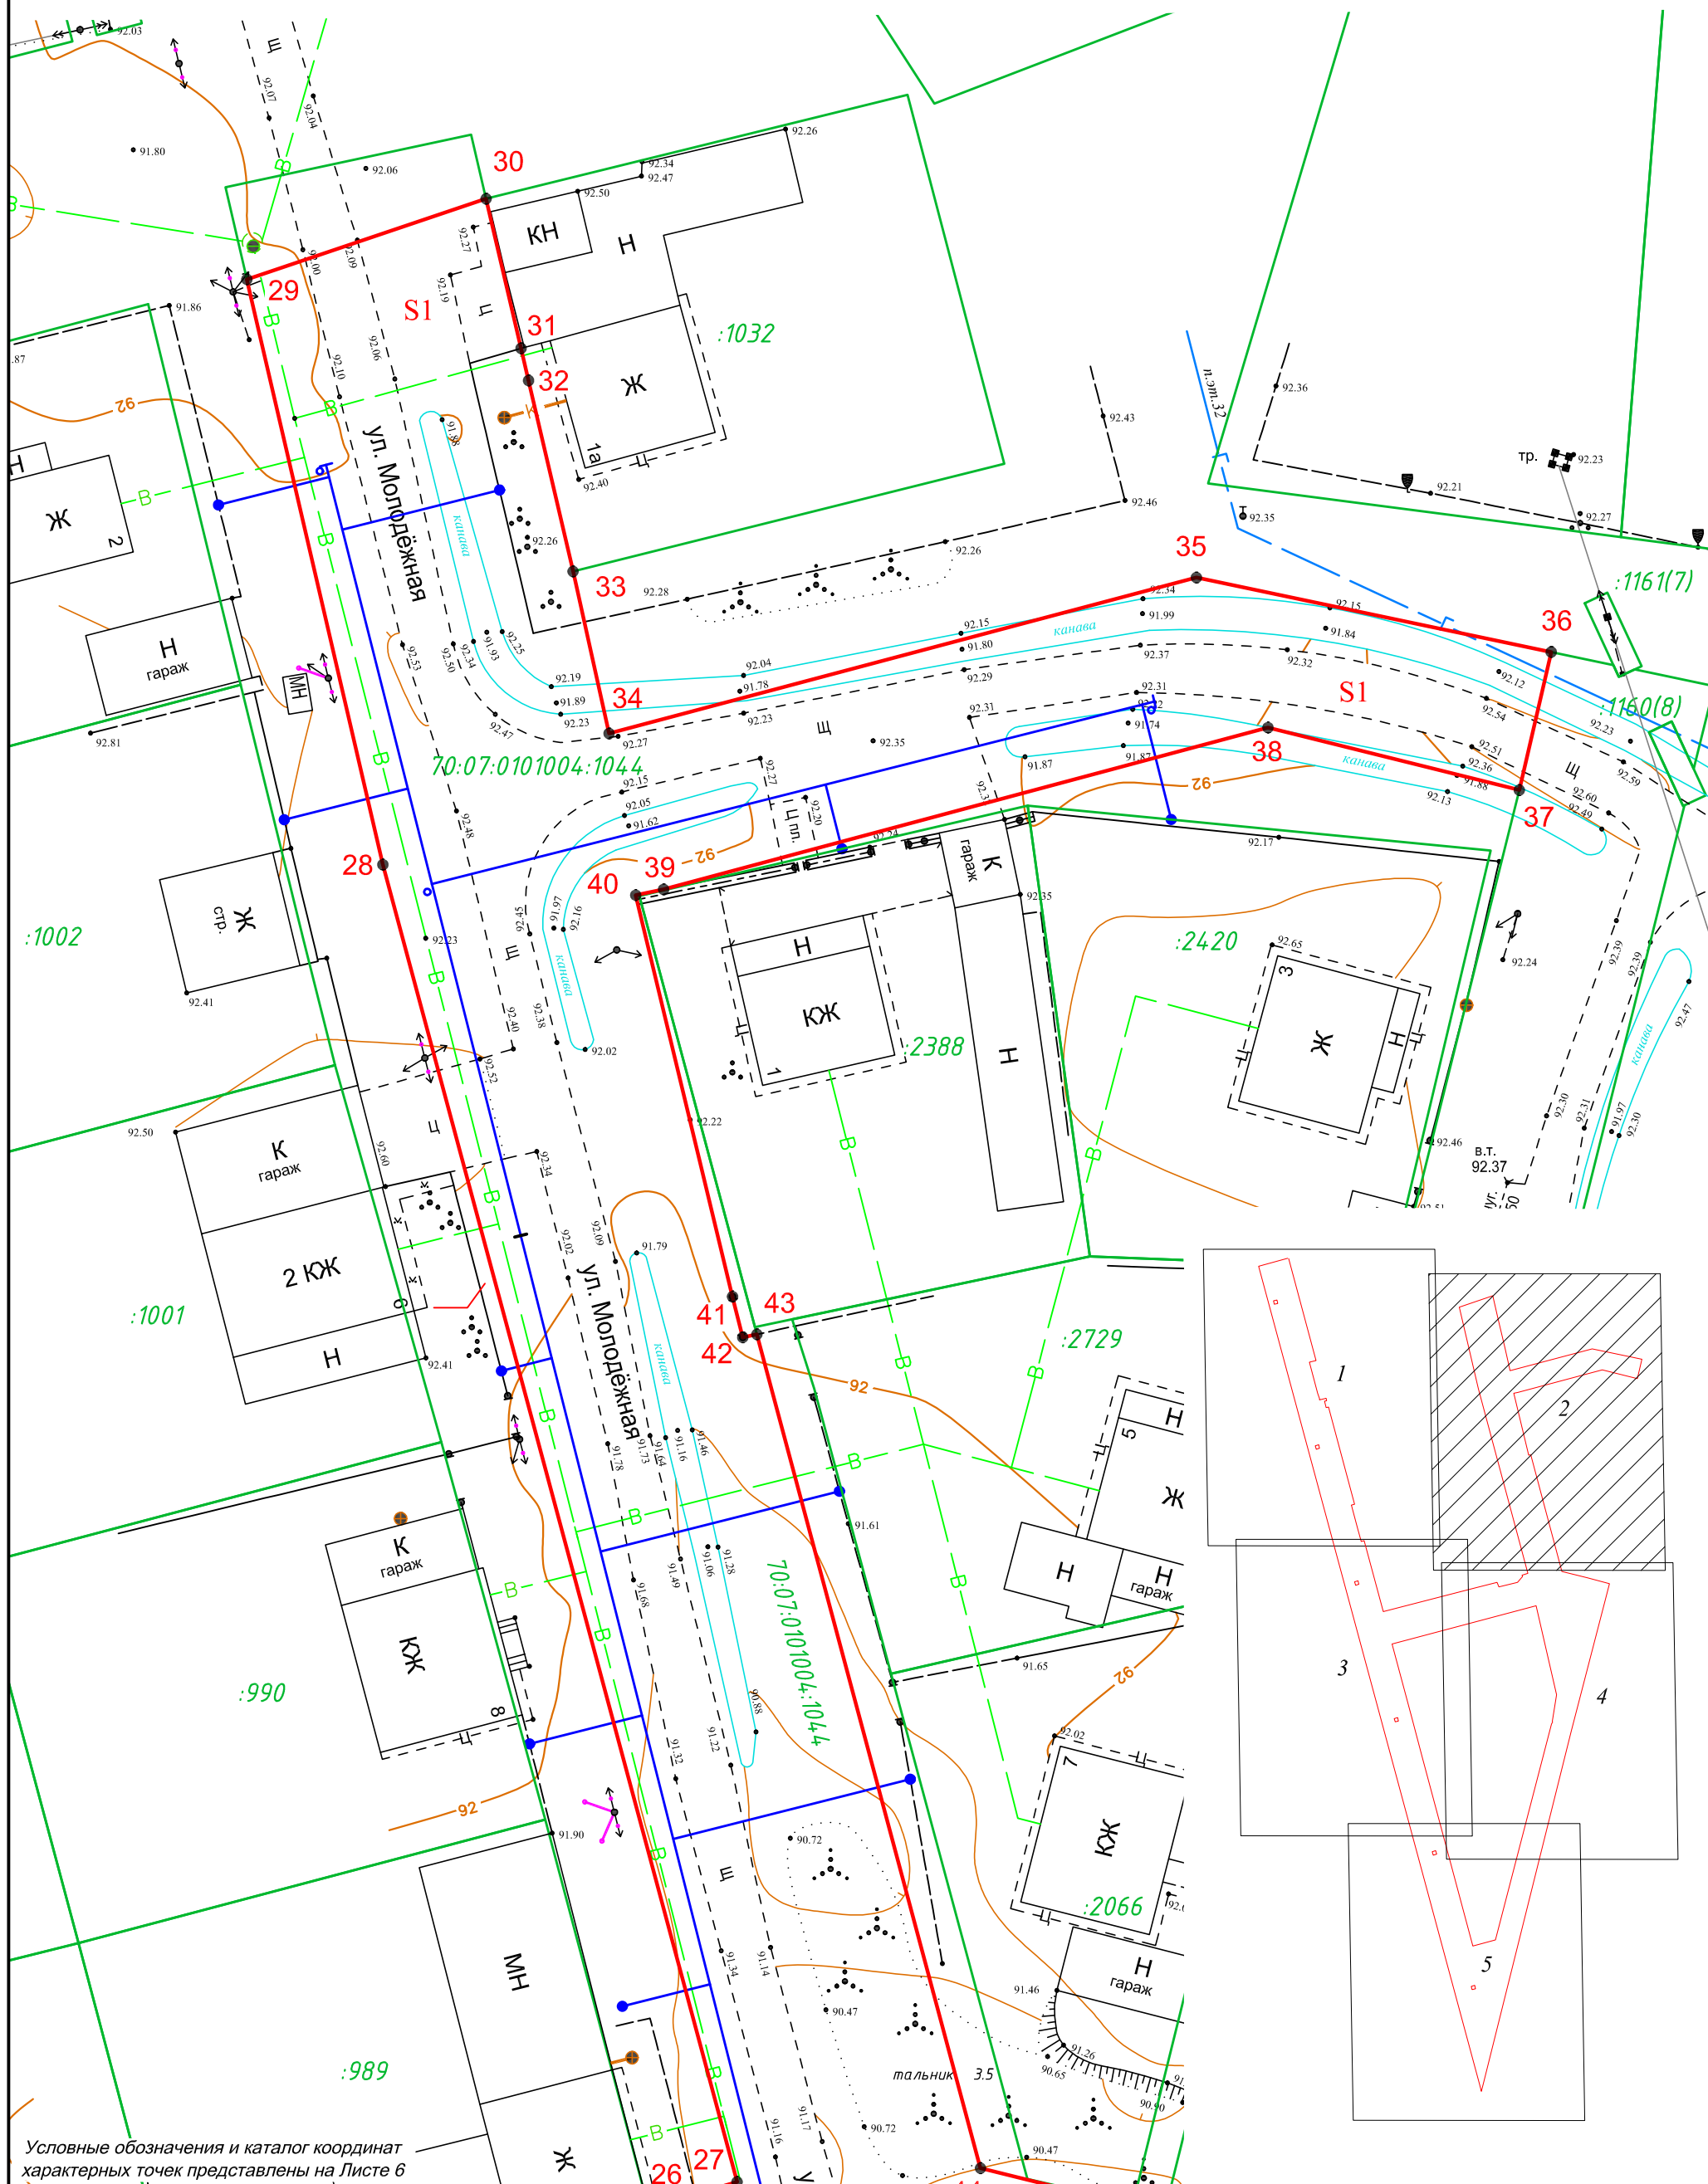

Условные обозначения и каталог координат
характерных точек представлены на Листе 6


Граница части земельного участка (кадастровый номер 70:07:0101004:1044) проходит по характерным точкам - 1-51, 1; 52-55, 52; 56-65, 56; 66-70, 66; 71-74, 71; 75-78, 75; 79-82, 79; 83-86, 83.

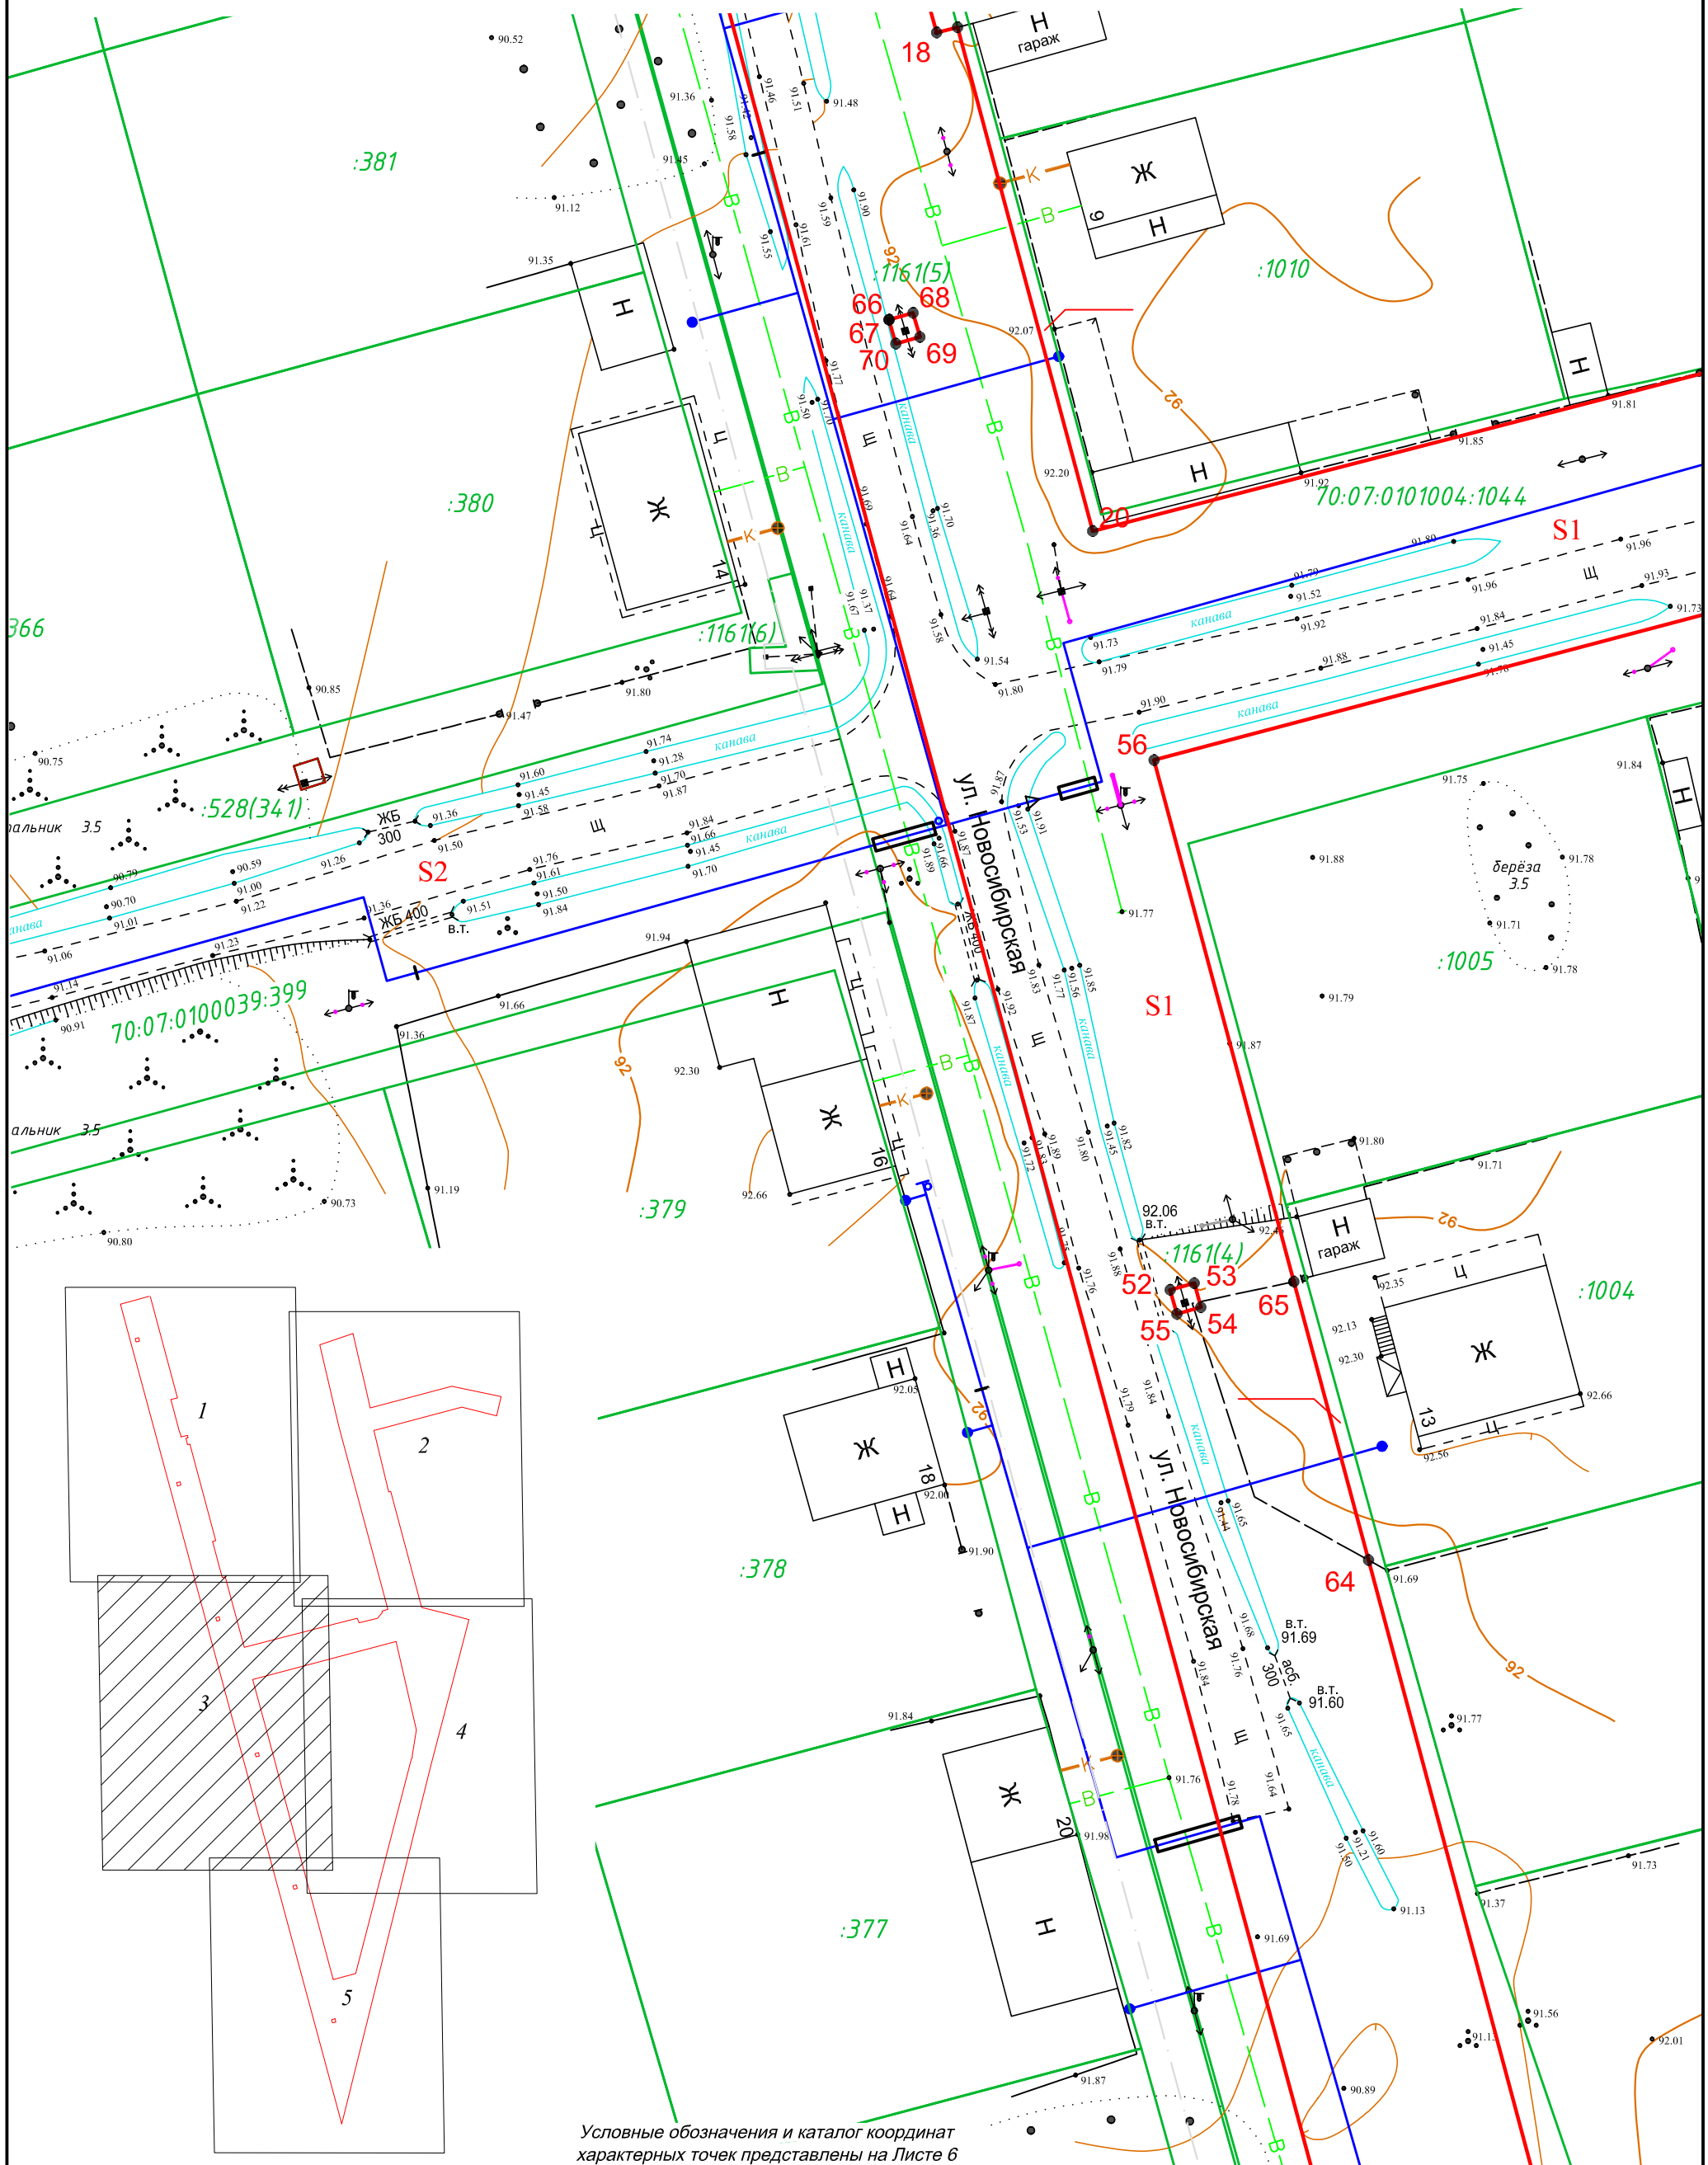


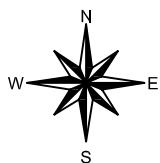

Цель использования части земельного участка (кадастровый номер 70:07:0101004:1044) - "Распределительный газопровод высокого и низкого давления к жилым домам в с. Кожевниково МКР «Молодежный», ул. Юбилейная, ул. Гагарина, ул. Новосибирская, ул. Молодежная, ул. Ленина, пер. Подгорный".


Граница части земельного участка (кадастровый номер 70:07:0101004:1044) проходит по характерным точкам - 1-51, 1; 52-55, 52; 56-65, 56; 66-70, 66; 71-74, 71; 75-78, 75; 79-82, 79; 83-86, 83.

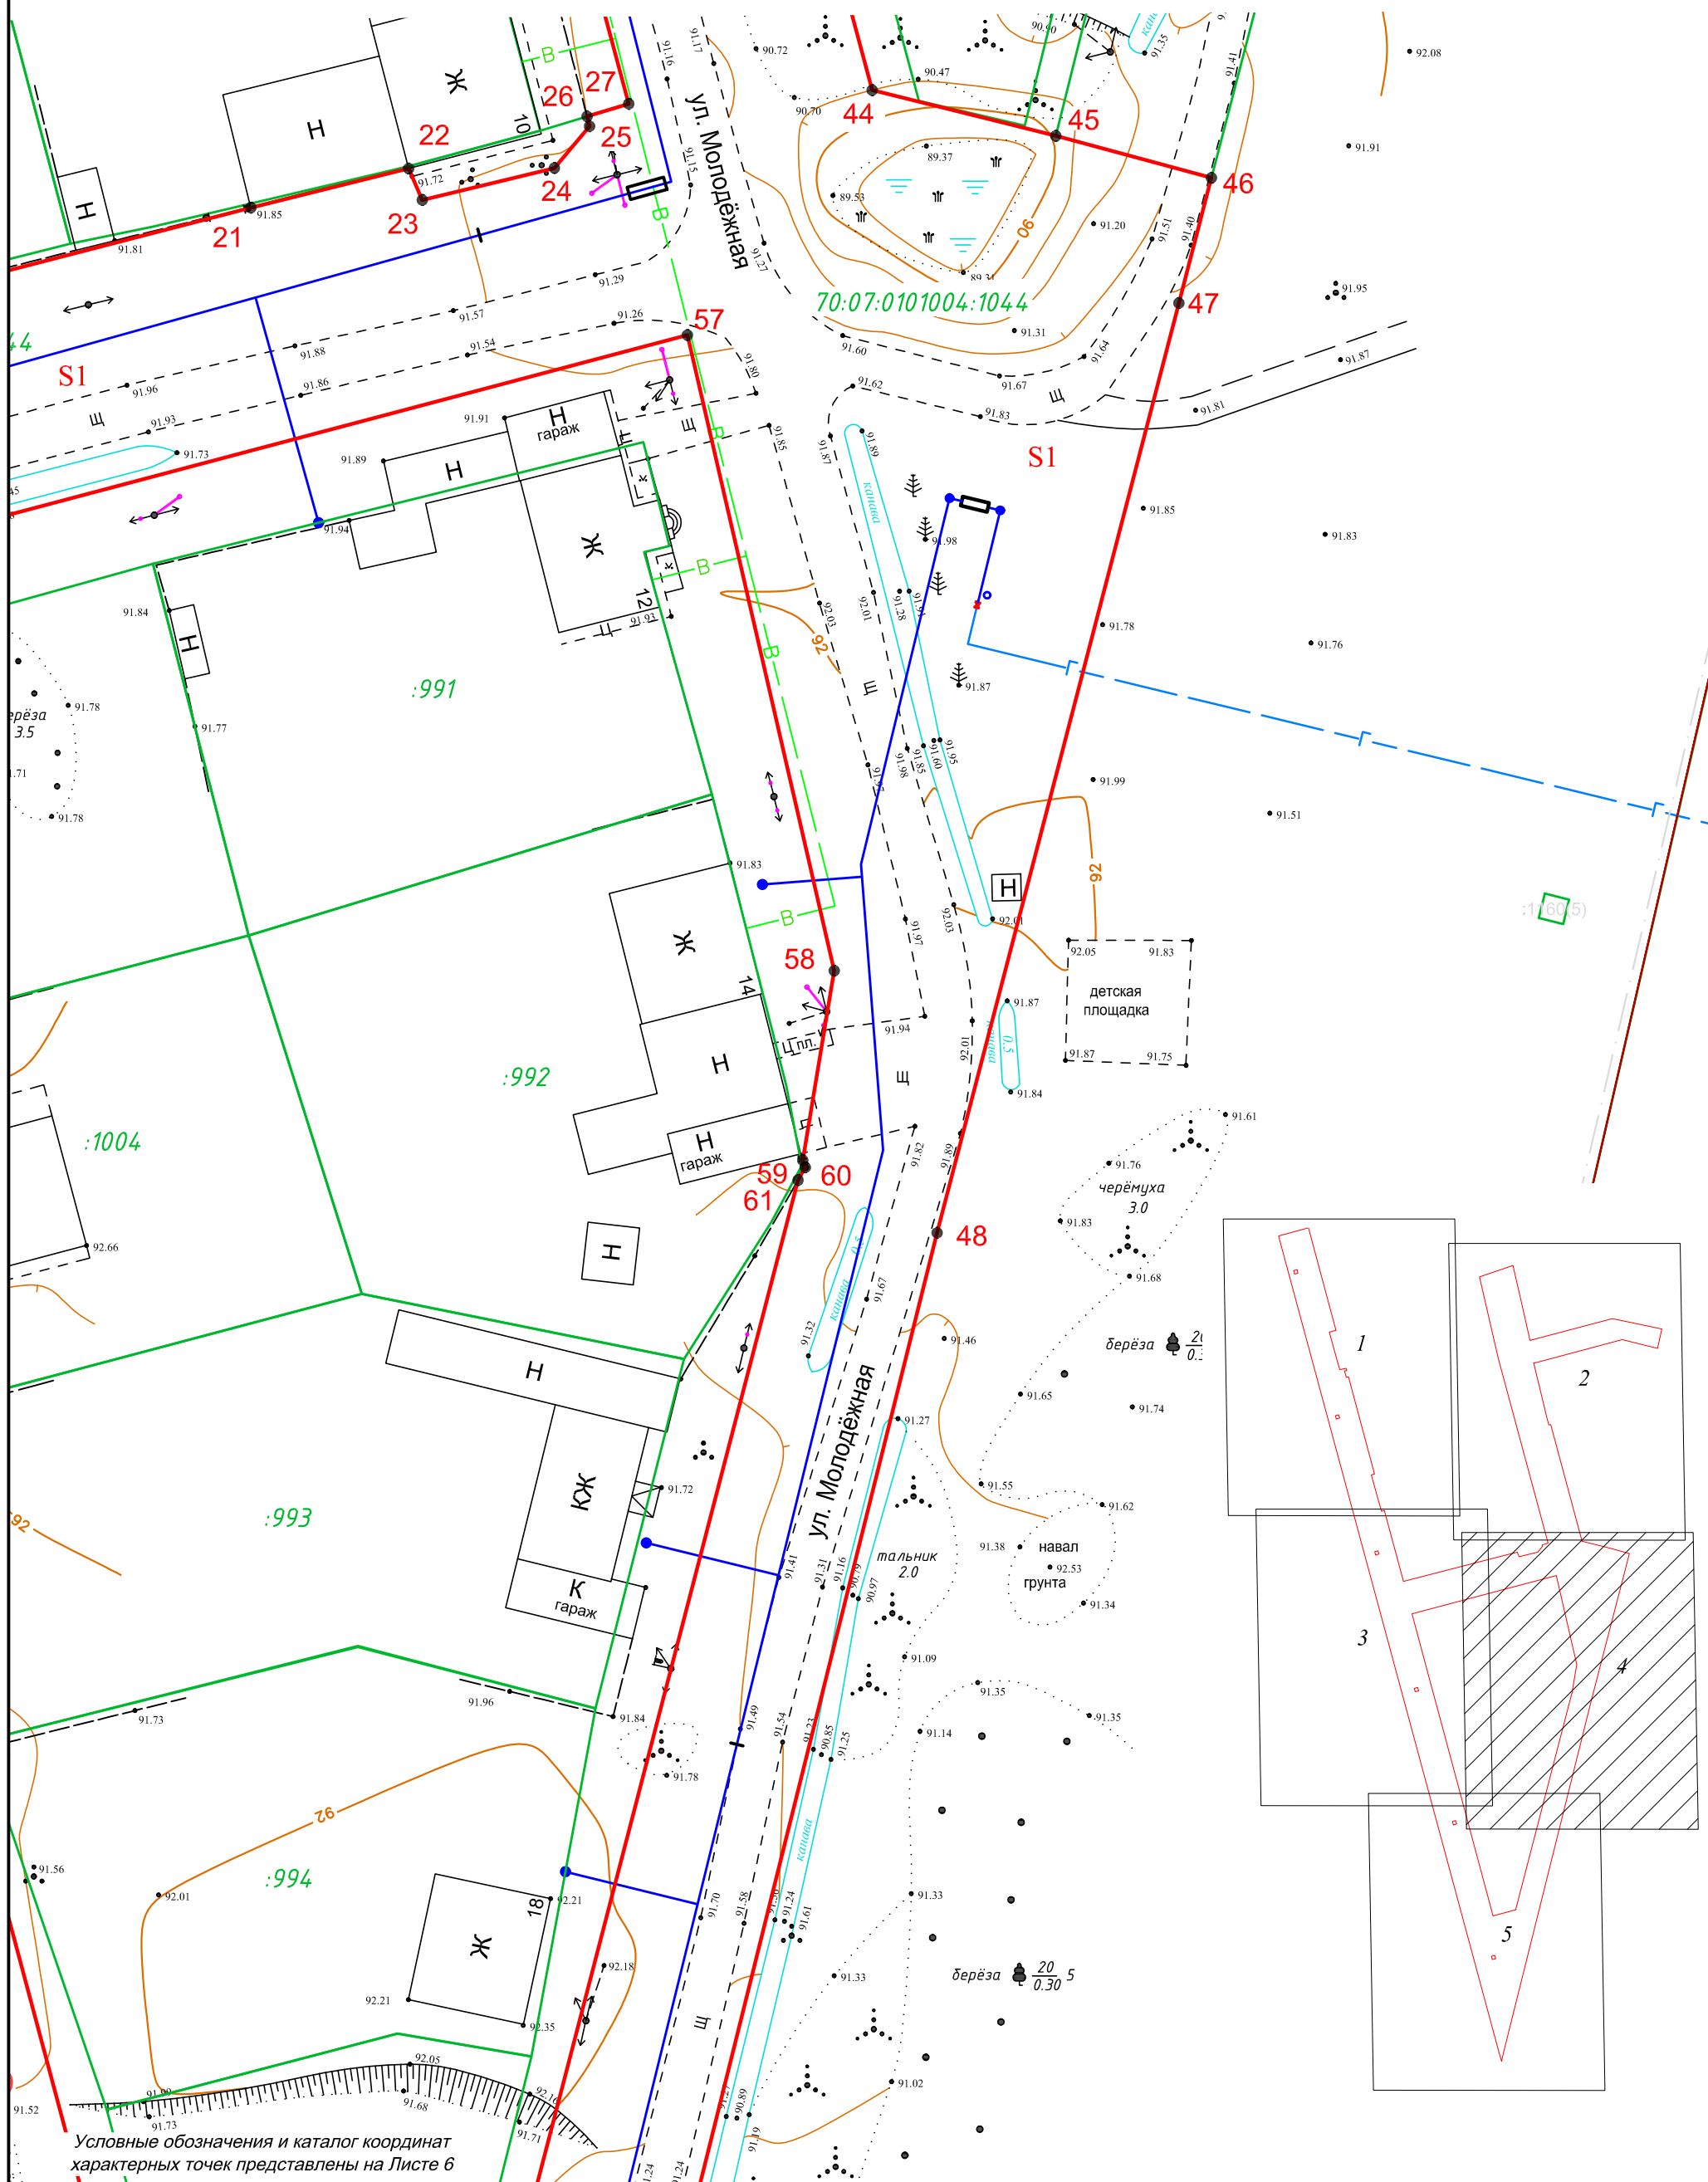


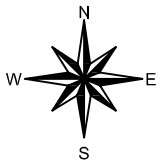

Приложение № 1 к
Распоряжению Администрации
Кожевниковского района
от 17.07.2023 № 418-

Граница части земельного участка (кадастровый номер 70:07:0101004:1044) проходит по характерным точкам - 1-51, 1; 52-55, 52; 56-65, 56; 66-70, 66; 71-74, 71; 75-78, 75; 79-82, 79; 83-86, 83.

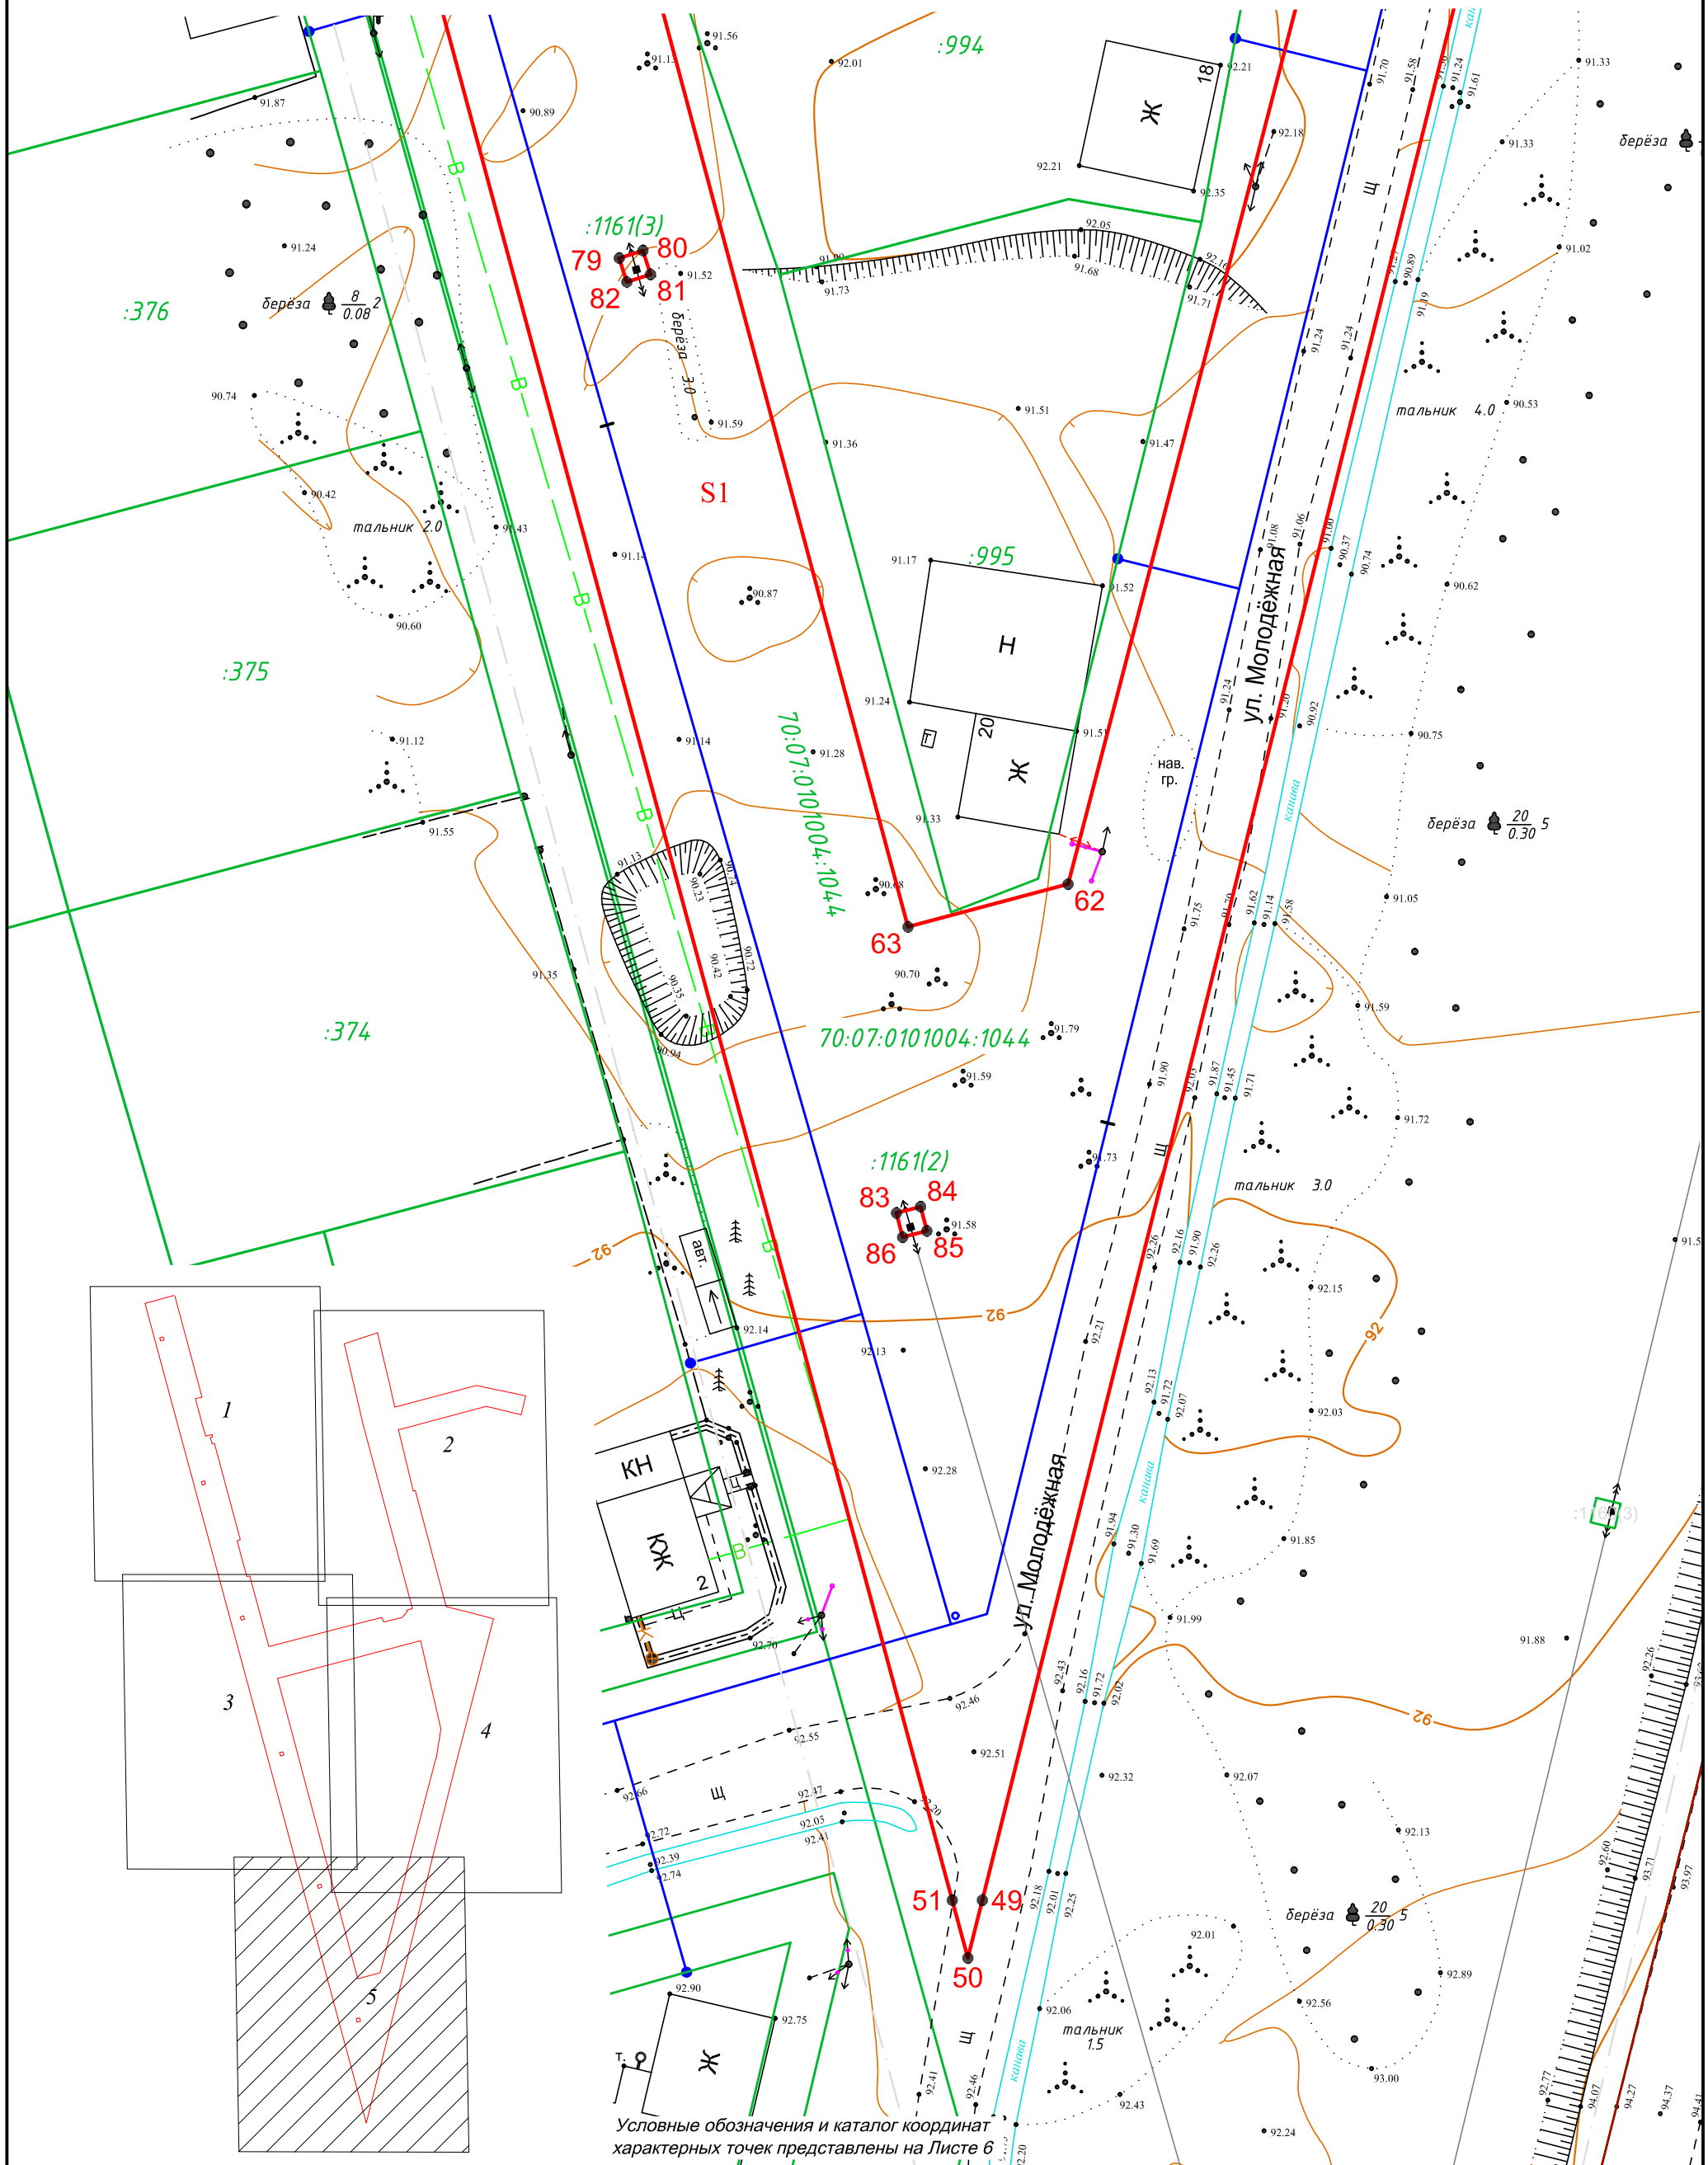

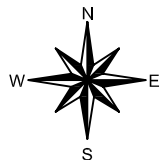**Схема земель на топографическом плане**

№ точек	X	Y	№ точек	X	Y	№ точек	X	Y
S1			34	323785,00	4263644,20	64	323565,34	4263594,23
1	323844,43	4263501,16	35	323797,42	4263690,96	65	323587,66	4263588,25
2	323848,90	4263517,72	36	323791,49	4263719,21	56	323629,48	4263577,04
3	323848,81	4263518,27	37	323780,49	4263716,67			
4	323790,71	4263533,84	38	323785,47	4263696,66	66	323664,79	4263555,79
5	323789,76	4263530,08	39	323772,58	4263648,54	67	323664,79	4263555,80
6	323772,19	4263534,78	40	323772,12	4263646,32	68	323665,34	4263557,72
7	323769,16	4263535,79	41	323740,14	4263654,03	69	323663,41	4263558,27
8	323768,36	4263535,89	42	323736,89	4263654,84	70	323662,87	4263556,34
9	323769,20	4263539,60	43	323737,13	4263655,97	66	323664,79	4263555,79
10	323767,93	4263539,94	44	323670,70	4263673,77			
11	323767,61	4263538,70	45	323667,06	4263688,39	71	323742,21	4263533,42
12	323763,98	4263539,63	46	323663,72	4263700,78	72	323742,73	4263535,36
13	323764,31	4263540,91	47	323653,74	4263698,19	73	323740,80	4263535,88
14	323708,98	4263555,74	48	323579,68	4263678,94	74	323740,28	4263533,94
15	323708,50	4263553,95	49	323379,50	4263629,07	71	323742,21	4263533,42
16	323694,27	4263557,78	50	323374,86	4263627,91			
17	323693,28	4263558,08	51	323379,49	4263626,66	75	323824,78	4263509,74
18	323687,82	4263559,61	1	323844,43	4263501,16	76	323825,24	4263511,66
19	323688,24	4263561,29				77	323823,30	4263512,12
20	323647,84	4263572,12	52	323587,00	4263578,33	78	323822,84	4263510,18
21	323661,34	4263624,30	53	323587,54	4263580,26	75	323824,78	4263509,74
22	323664,46	4263636,86	54	323585,61	4263580,79			
23	323661,95	4263637,95	55	323585,07	4263578,87	79	323511,16	4263599,96
24	323664,50	4263648,47	52	323587,00	4263578,33	80	323511,77	4263601,86
25	323667,83	4263651,27				81	323509,86	4263602,47
26	323668,61	4263651,07	56	323629,48	4263577,04	82	323509,25	4263600,57
27	323669,61	4263654,39	57	323651,19	4263659,06	79	323511,16	4263599,96
28	323774,55	4263626,19	58	323600,56	4263670,75			
29	323821,18	4263615,36	59	323585,46	4263668,24	83	323434,60	4263622,18
30	323827,60	4263634,41	60	323584,89	4263668,45	84	323435,10	4263624,12
31	323815,68	4263637,19	61	323583,88	4263667,87	85	323433,16	4263624,62
32	323813,12	4263637,79	62	323460,97	4263635,94	86	323432,66	4263622,68
33	323797,91	4263641,33	63	323457,54	4263623,11	83	323434,60	4263622,18
Площадь S1 - 18029 кв.м.								

Условные обозначения:

- - граница предполагаемых к использованию земель
- - граница земельных участков, сведения о которых имеются в ЕГРН
- Г— - ось существующего газопровода
- Г- - ось проектируемого газопровода
- - - - граница кадастрового квартала
- - граница зоны с особыми условиями использования территории
- В- - обозначение существующего водопровода
- - обозначение линии связи
- ←○→ - обозначение линии электропередачи
- 13 - обозначение характерной точки границы части земельного участка
- 70:07:0101001 - номер кадастрового квартала