


# Схема земель на топографическом плане Масштаб 1:500

Приложение № 1 к  
Распоряжению Администрации  
Кожевниковского района  
от 17.07.2023 № 418-

Цель использования части земельного участка (кадастровый номер 70:07:0100039:399) - "Распределительный газопровод высокого и низкого давления к жилым домам в с. Кожевниково МКР «Молодежный», ул. Юбилейная, ул. Гагарина, ул. Новосибирская, ул. Молодежная, ул. Ленина, пер. Подгорный".

Площадь части земельного участка (кадастровый номер 70:07:0100039:399) - 12319 кв.м., в том числе S1 - 3074 кв.м, S2 - 5370 кв.м, S3 - 3875 кв.м.


Граница части земельного участка (кадастровый номер 70:07:0100039:399) проходит по характерным точкам - 1-18, 1; 19-42, 19; 43-55, 43.

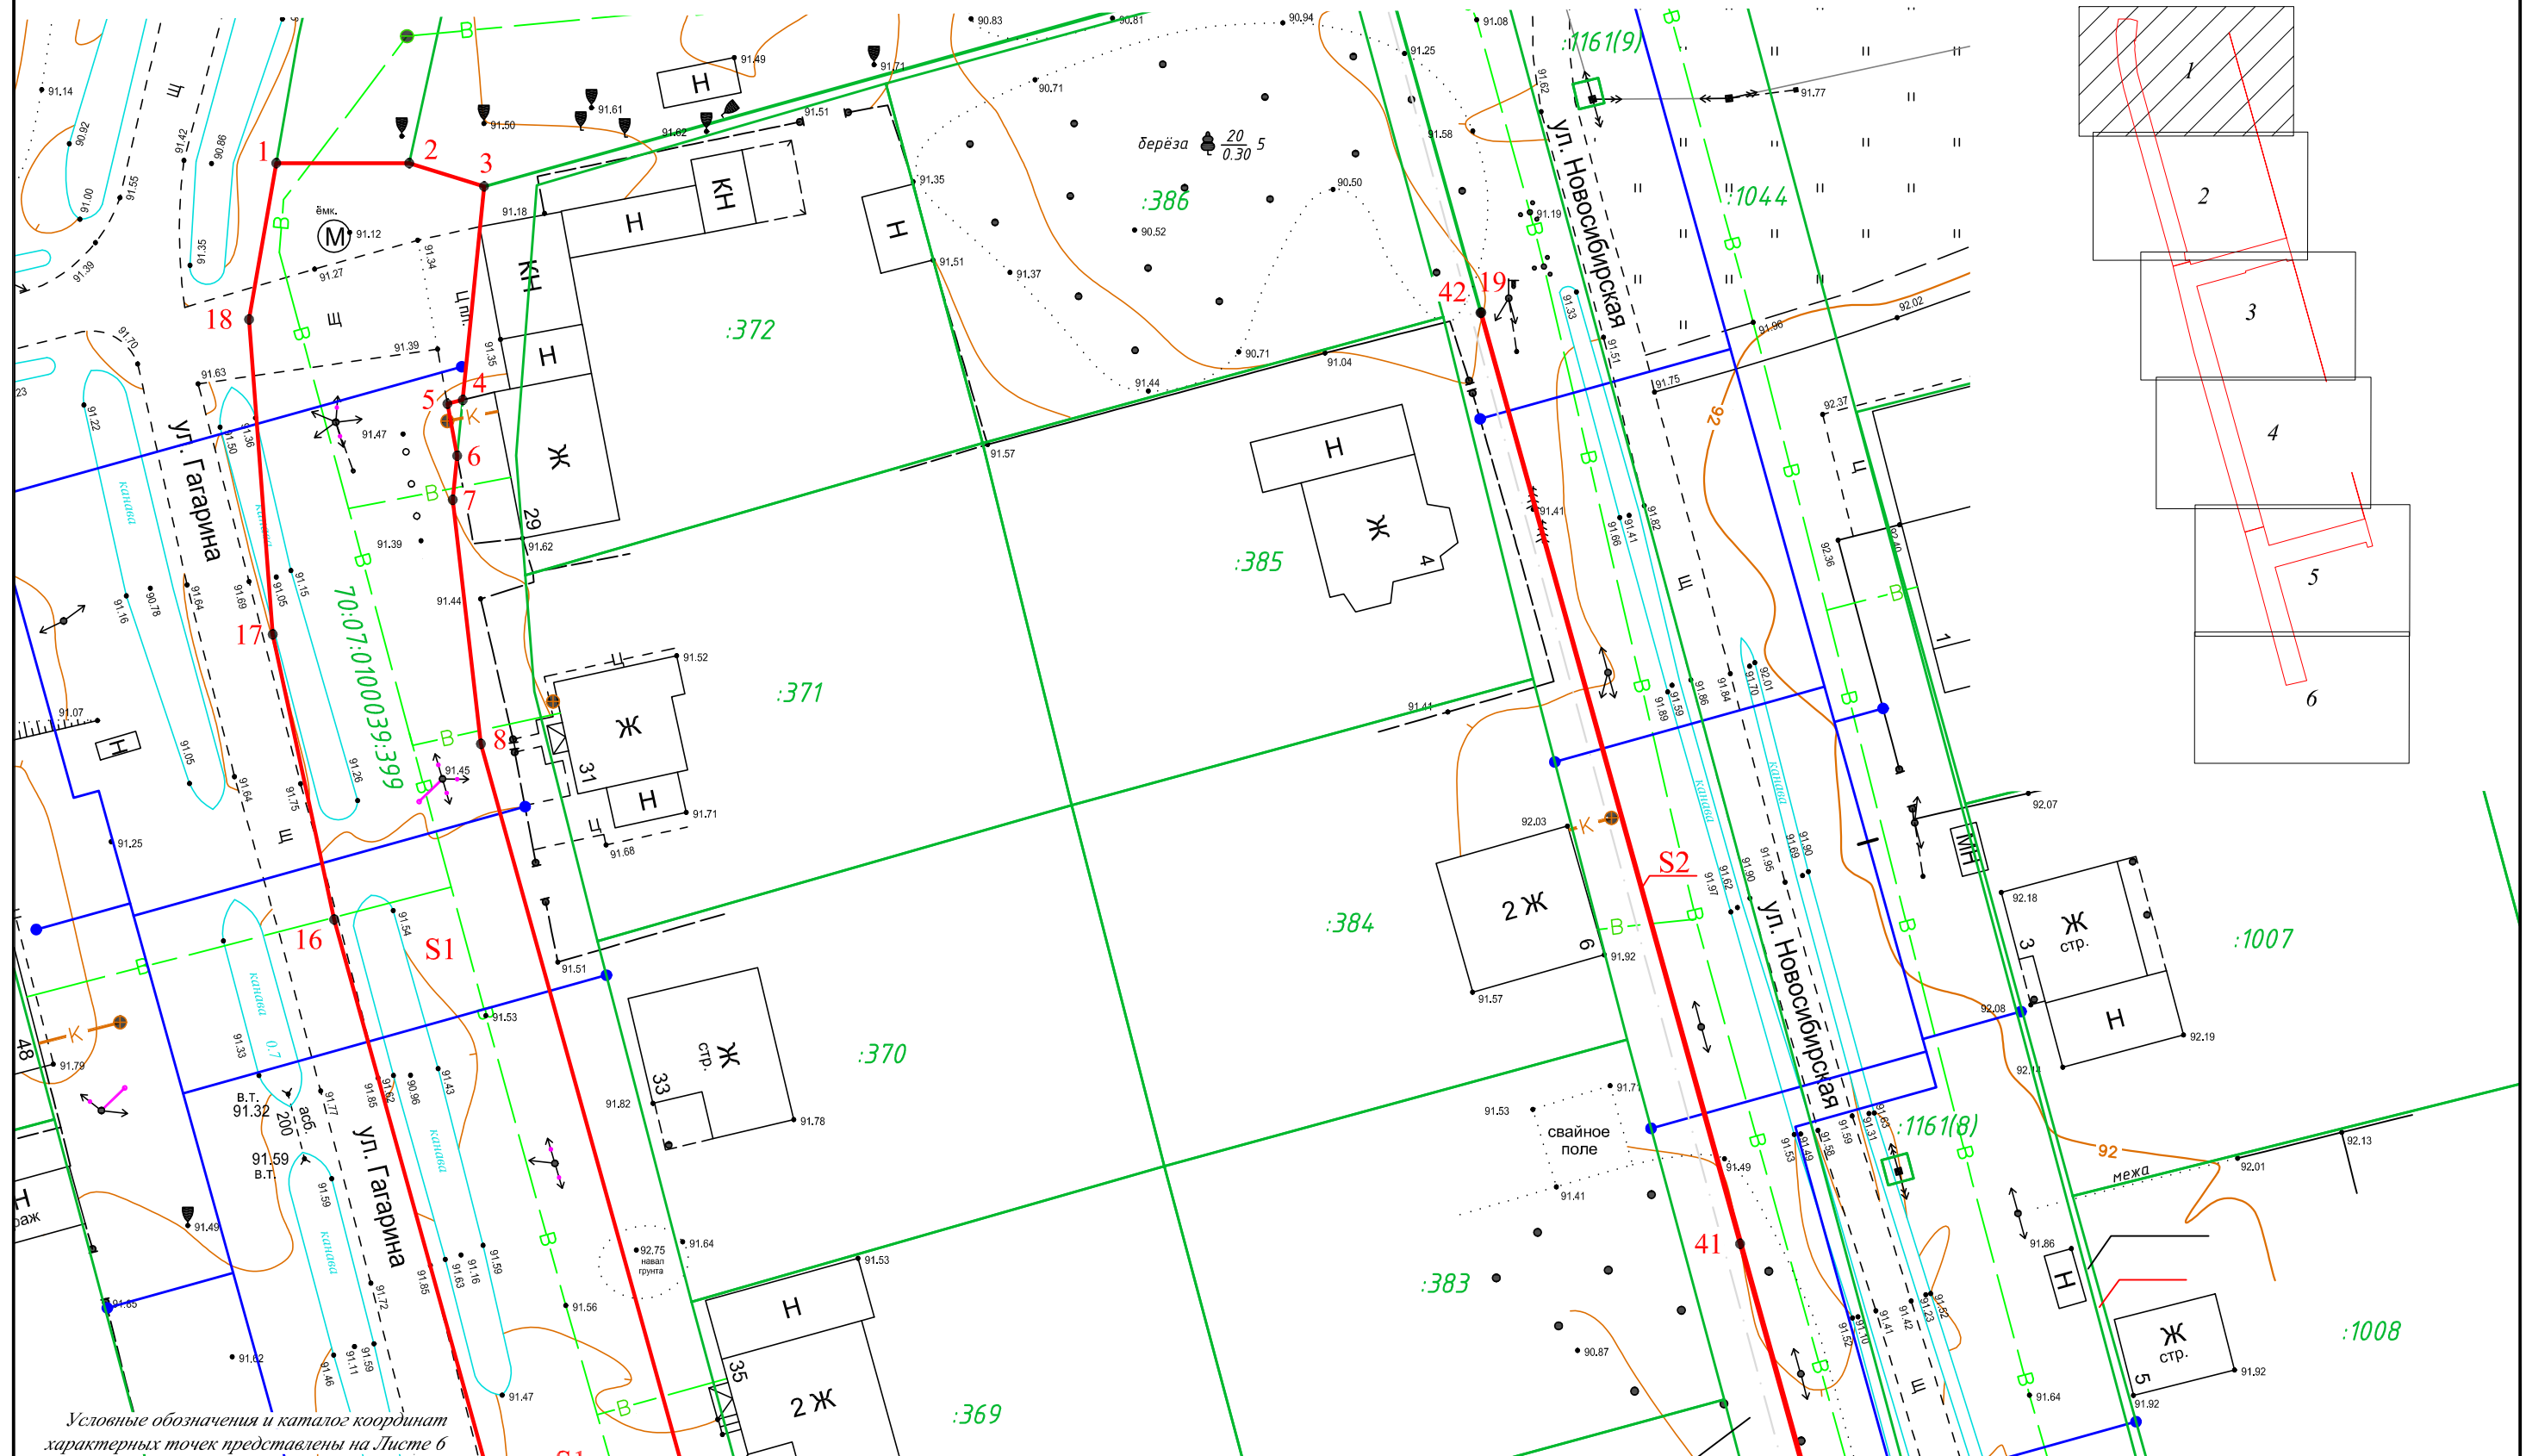


Условные обозначения и каталог координат  
характерных точек представлены на Листе 6

Приложение № 1 к  
Распоряжению Администрации  
Кожевниковского района  
от 17.07.2023 № 418-

Граница части земельного участка (кадастровый номер 70:07:0100039:399) проходит по характерным точкам - 1-18, 1; 19-42, 19; 43-55, 43.

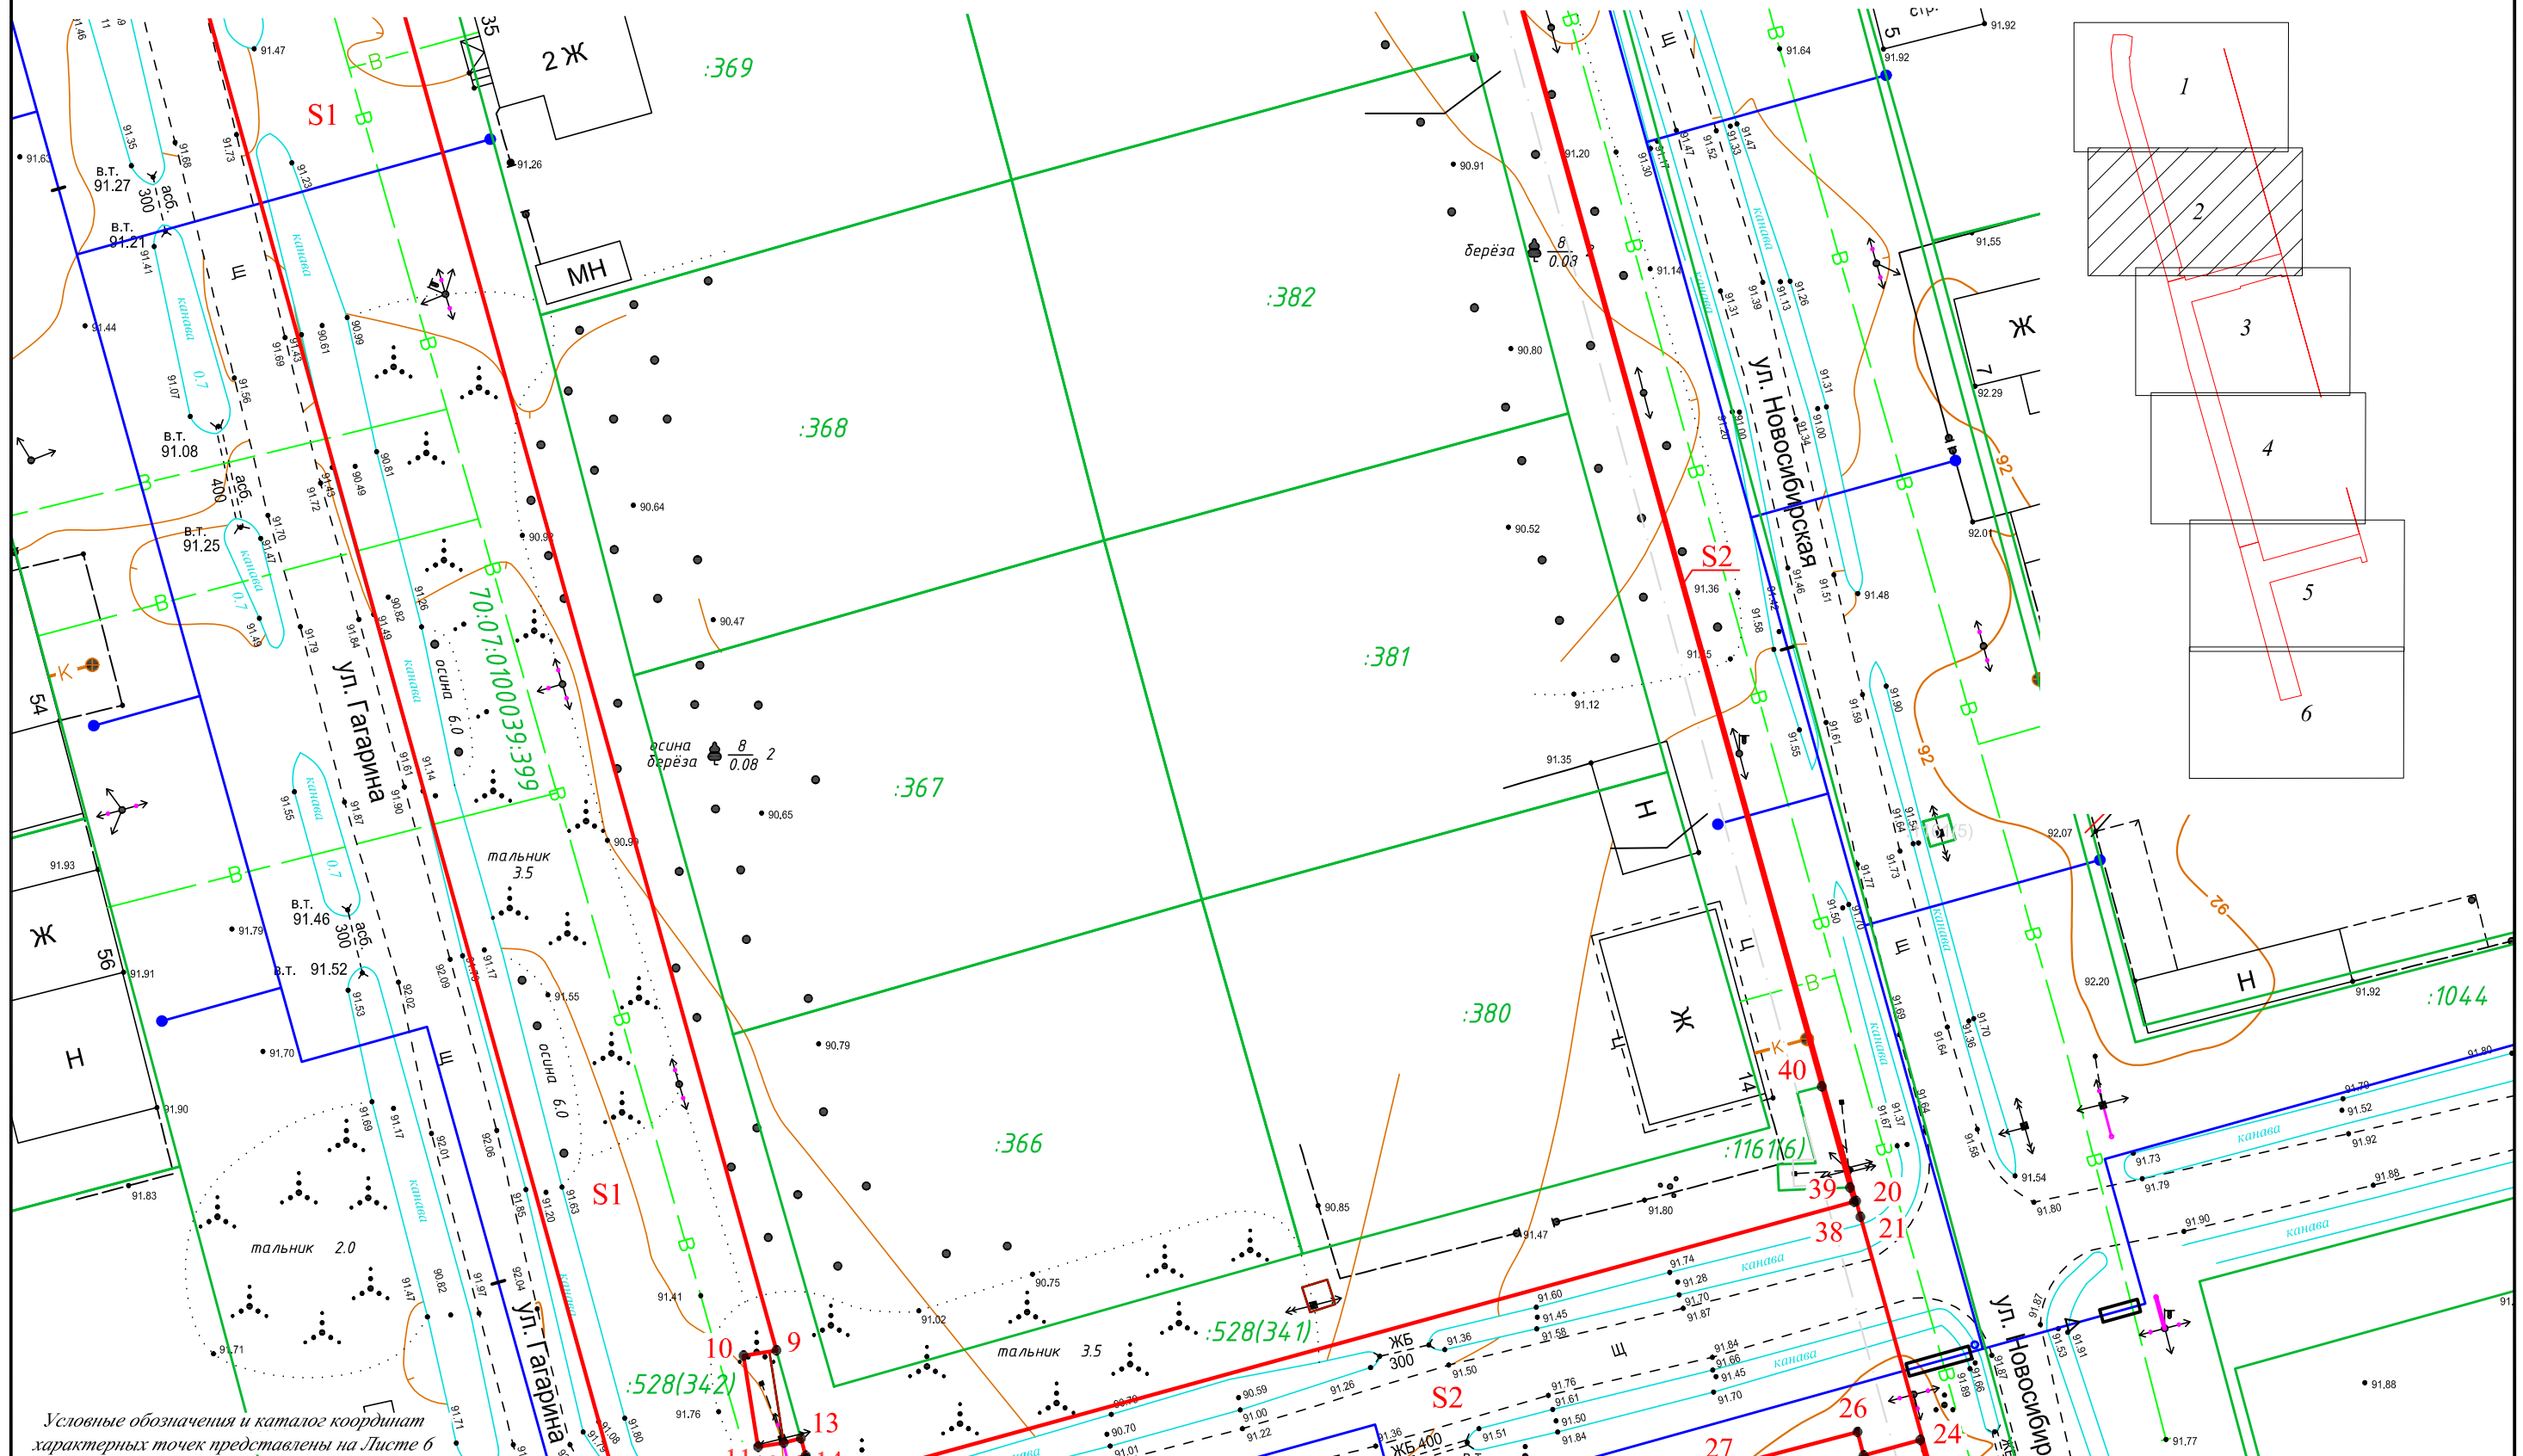



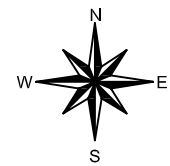


# Схема земель на топографическом плане Масштаб 1:500

Приложение № 1 к  
Распоряжению Администрации  
Кожевниковского района  
от 17.07.2023 № 418-

Цель использования части земельного участка (кадастровый номер 70:07:0100039:399) - "Распределительный газопровод высокого и низкого давления к жилым домам в с. Кожевниково МКР «Молодежный», ул. Юбилейная, ул. Гагарина, ул. Новосибирская, ул. Молодежная, ул. Ленина, пер. Подгорный".

Площадь части земельного участка (кадастровый номер 70:07:0100039:399) - 12319 кв.м., в том числе S1 - 3074 кв.м, S2 - 5370 кв.м, S3 - 3875 кв.м.

Граница части земельного участка (кадастровый номер 70:07:0100039:399) проходит по характерным точкам - 1-18, 1; 19-42, 19; 43-55, 43.

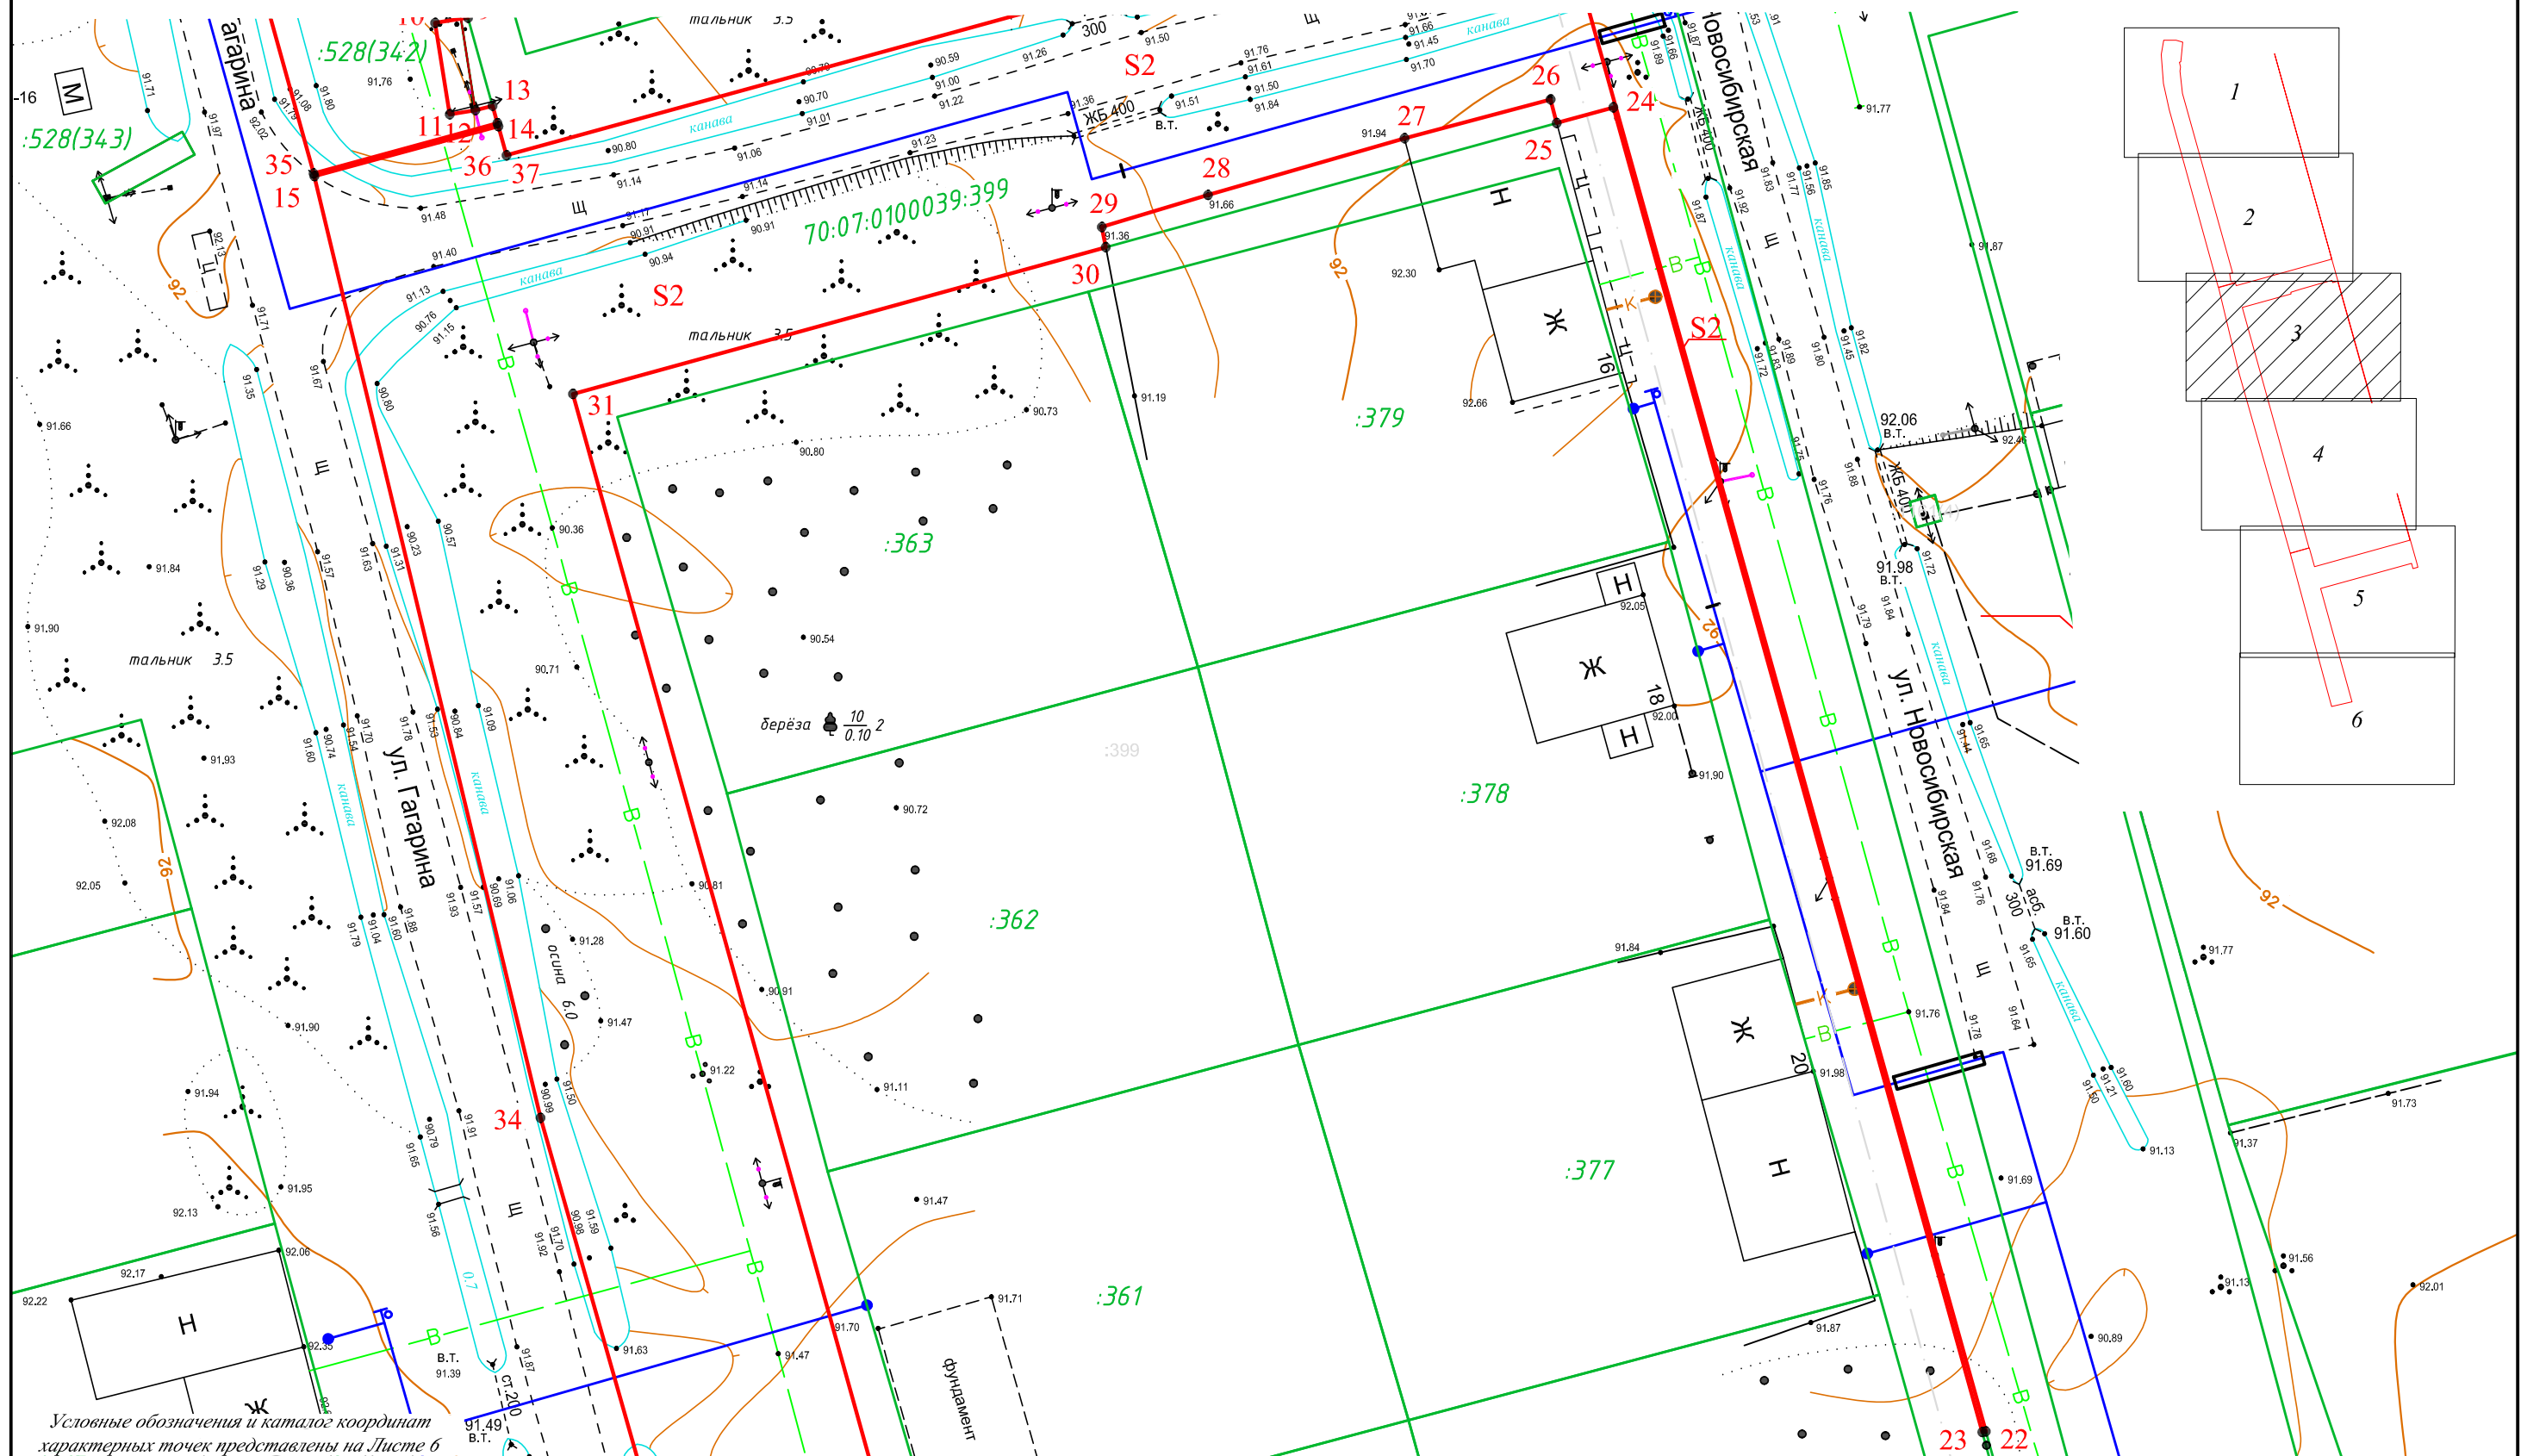



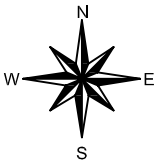


Схема земель на топографическом плане  
Масштаб 1:500

Цель использования части земельного участка (кадастровый номер 70:07:0100039:399) - "Распределительный газопровод высокого и низкого давления к жилым домам в с. Кожевниково МКР «Молодежный», ул. Юбилейная, ул. Гагарина, ул. Новосибирская, ул. Молодежная, ул. Ленина, пер. Подгорный".


Площадь части земельного участка (кадастровый номер 70:07:0100039:399) - 12319 кв.м., в том числе S1 - 3074 кв.м, S2 - 5370 кв.м, S3 - 3875 кв.м.

Граница части земельного участка (кадастровый номер 70:07:0100039:399) проходит по характерным точкам - 1-18, 1; 19-42, 19; 43-55, 43.

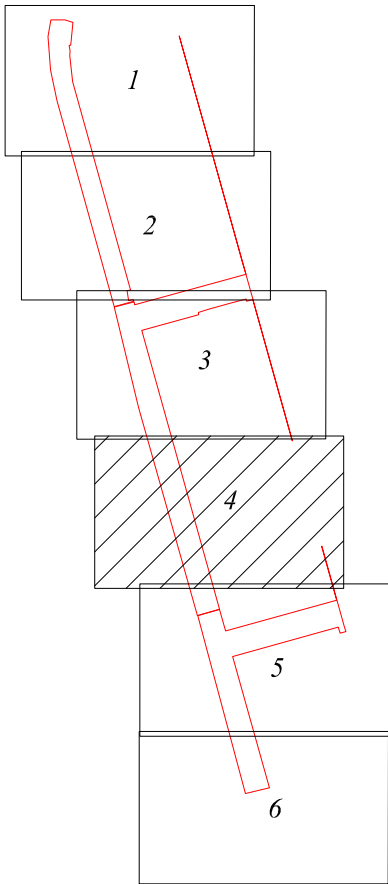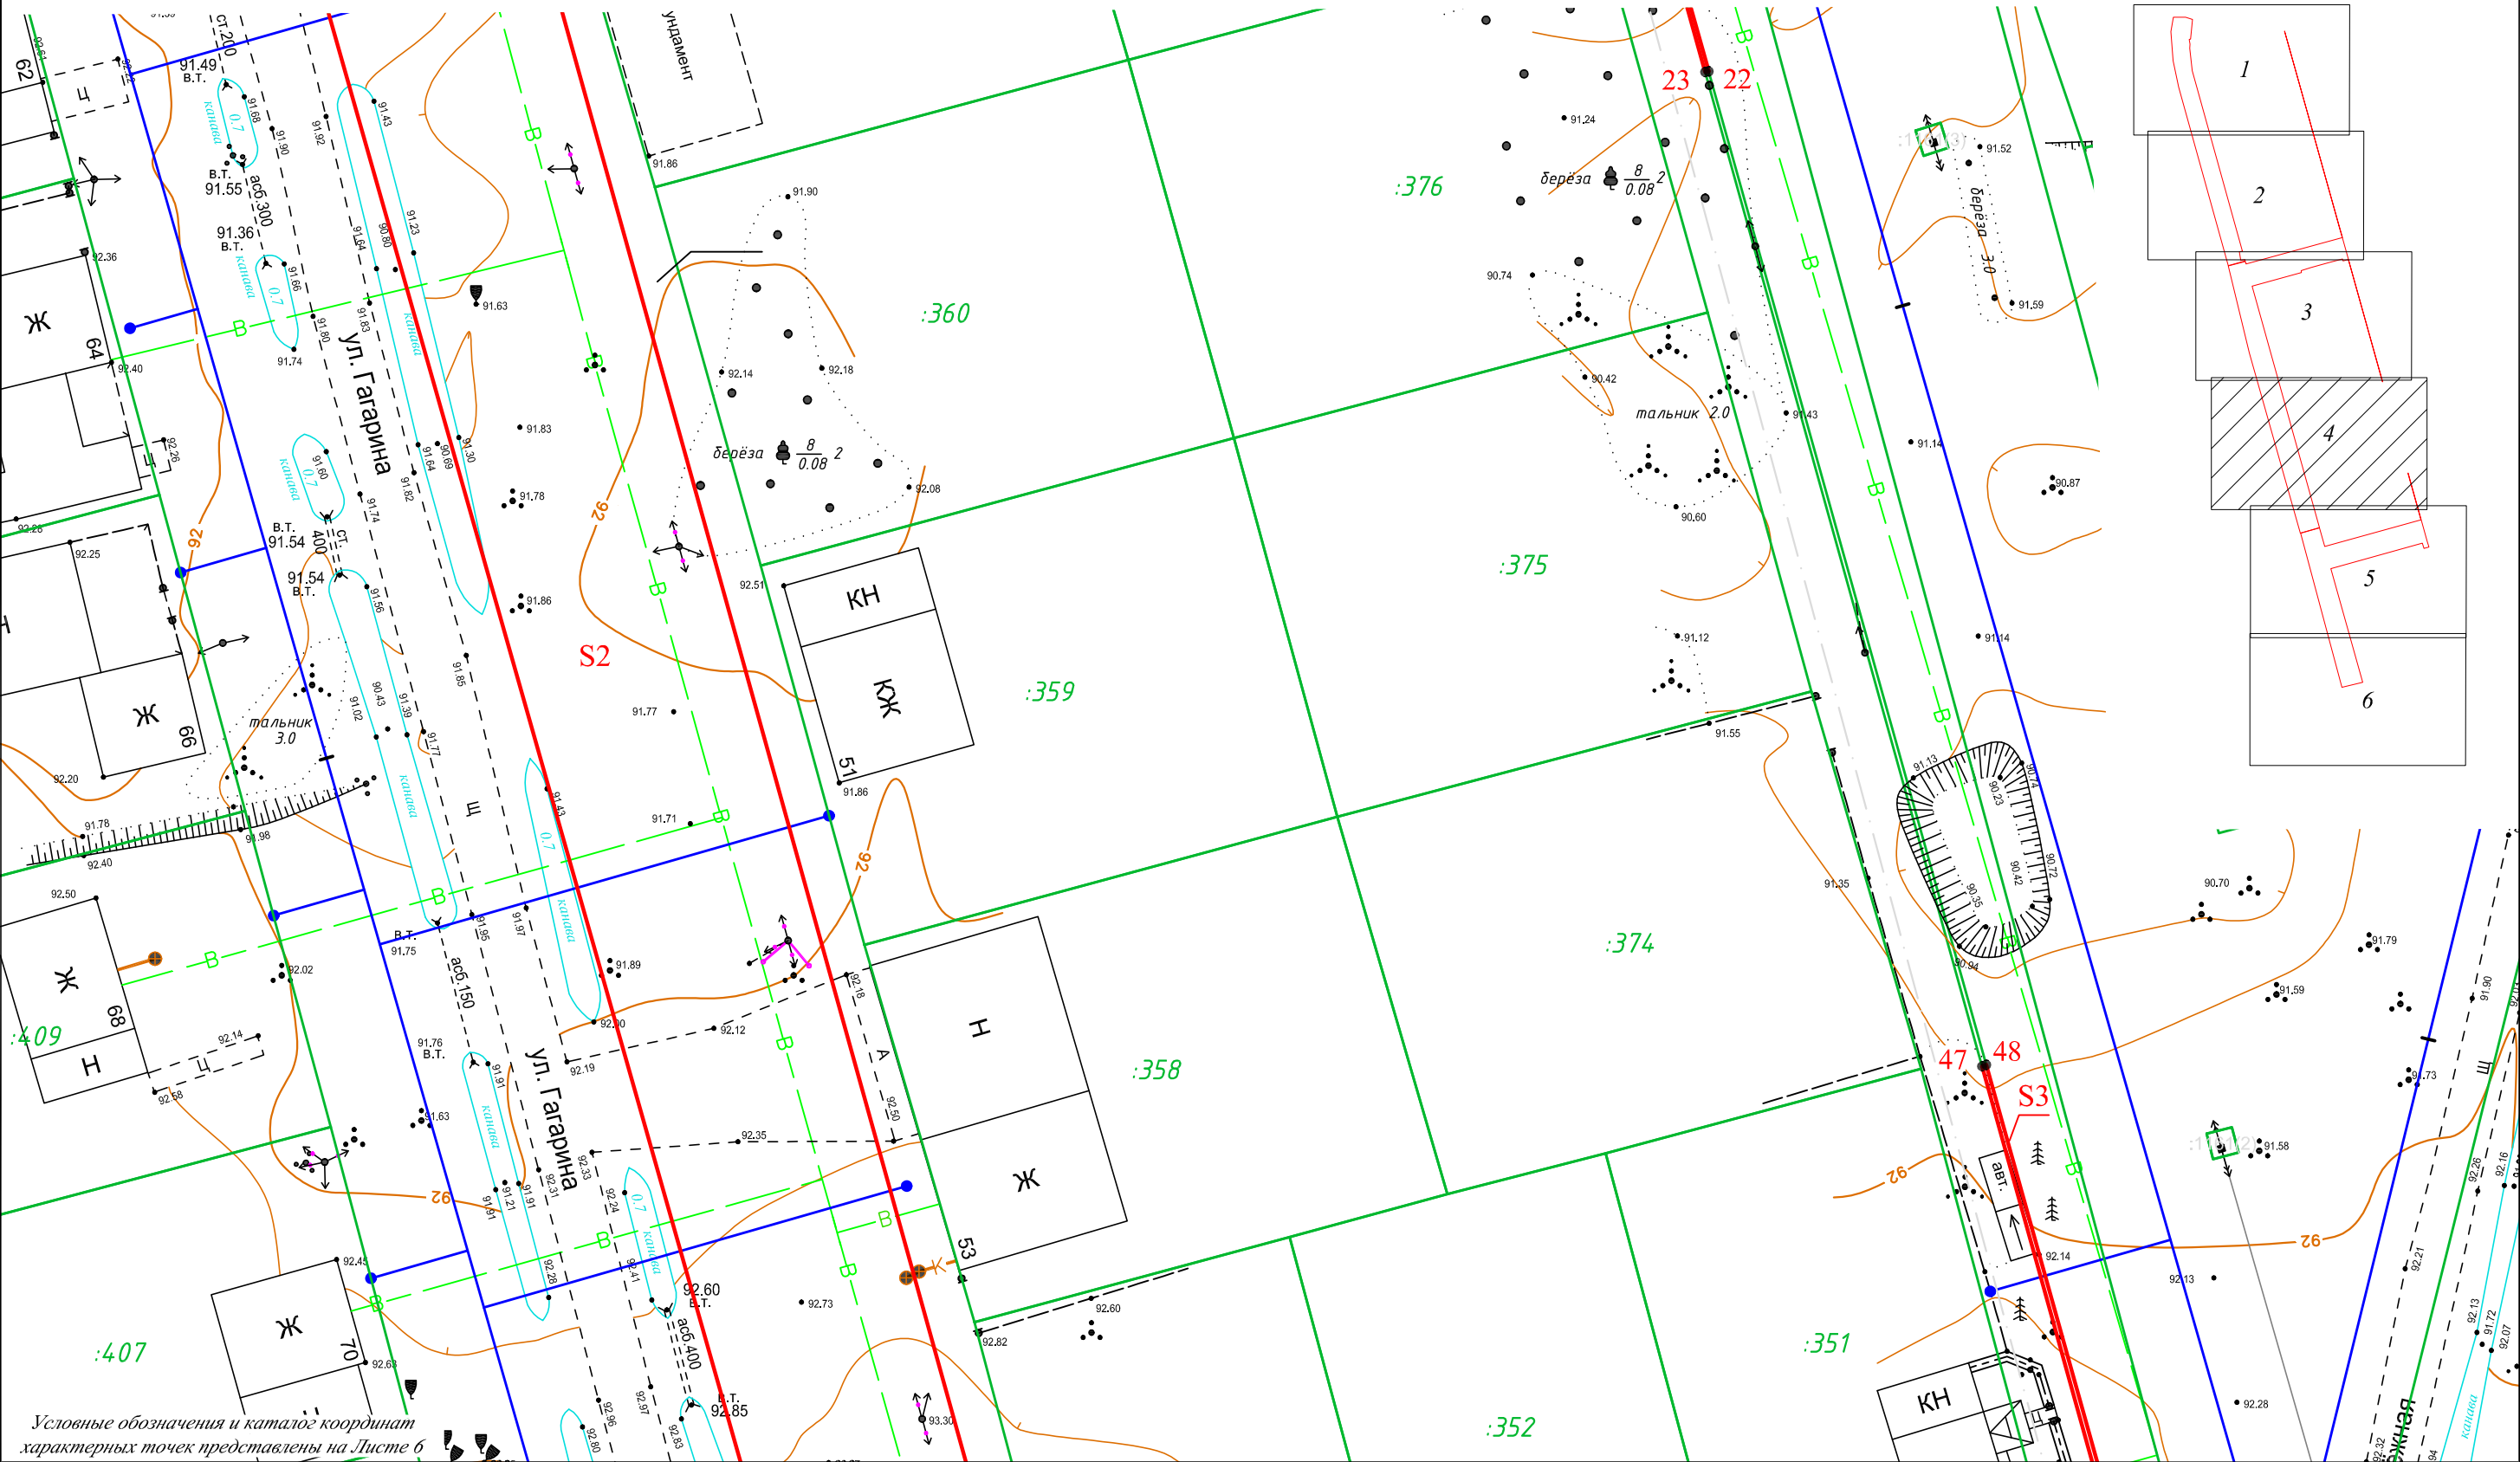

Условные обозначения и каталог координат  
характерных точек представлены на Листе 6



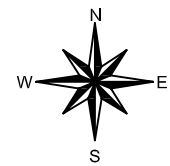


# Схема земель на топографическом плане Масштаб 1:500

Приложение № 1 к  
Распоряжению Администрации  
Кожевниковского района  
от 17.07.2023 № 418-

Цель использования части земельного участка (кадастровый номер 70:07:0100039:399) - "Распределительный газопровод высокого и низкого давления к жилым домам в с. Кожевниково МКР «Молодежный», ул. Юбилейная, ул. Гагарина, ул. Новосибирская, ул. Молодежная, ул. Ленина, пер. Подгорный".


Площадь части земельного участка (кадастровый номер 70:07:0100039:399) - 12319 кв.м., в том числе S1 - 3074 кв.м, S2 - 5370 кв.м, S3 - 3875 кв.м.



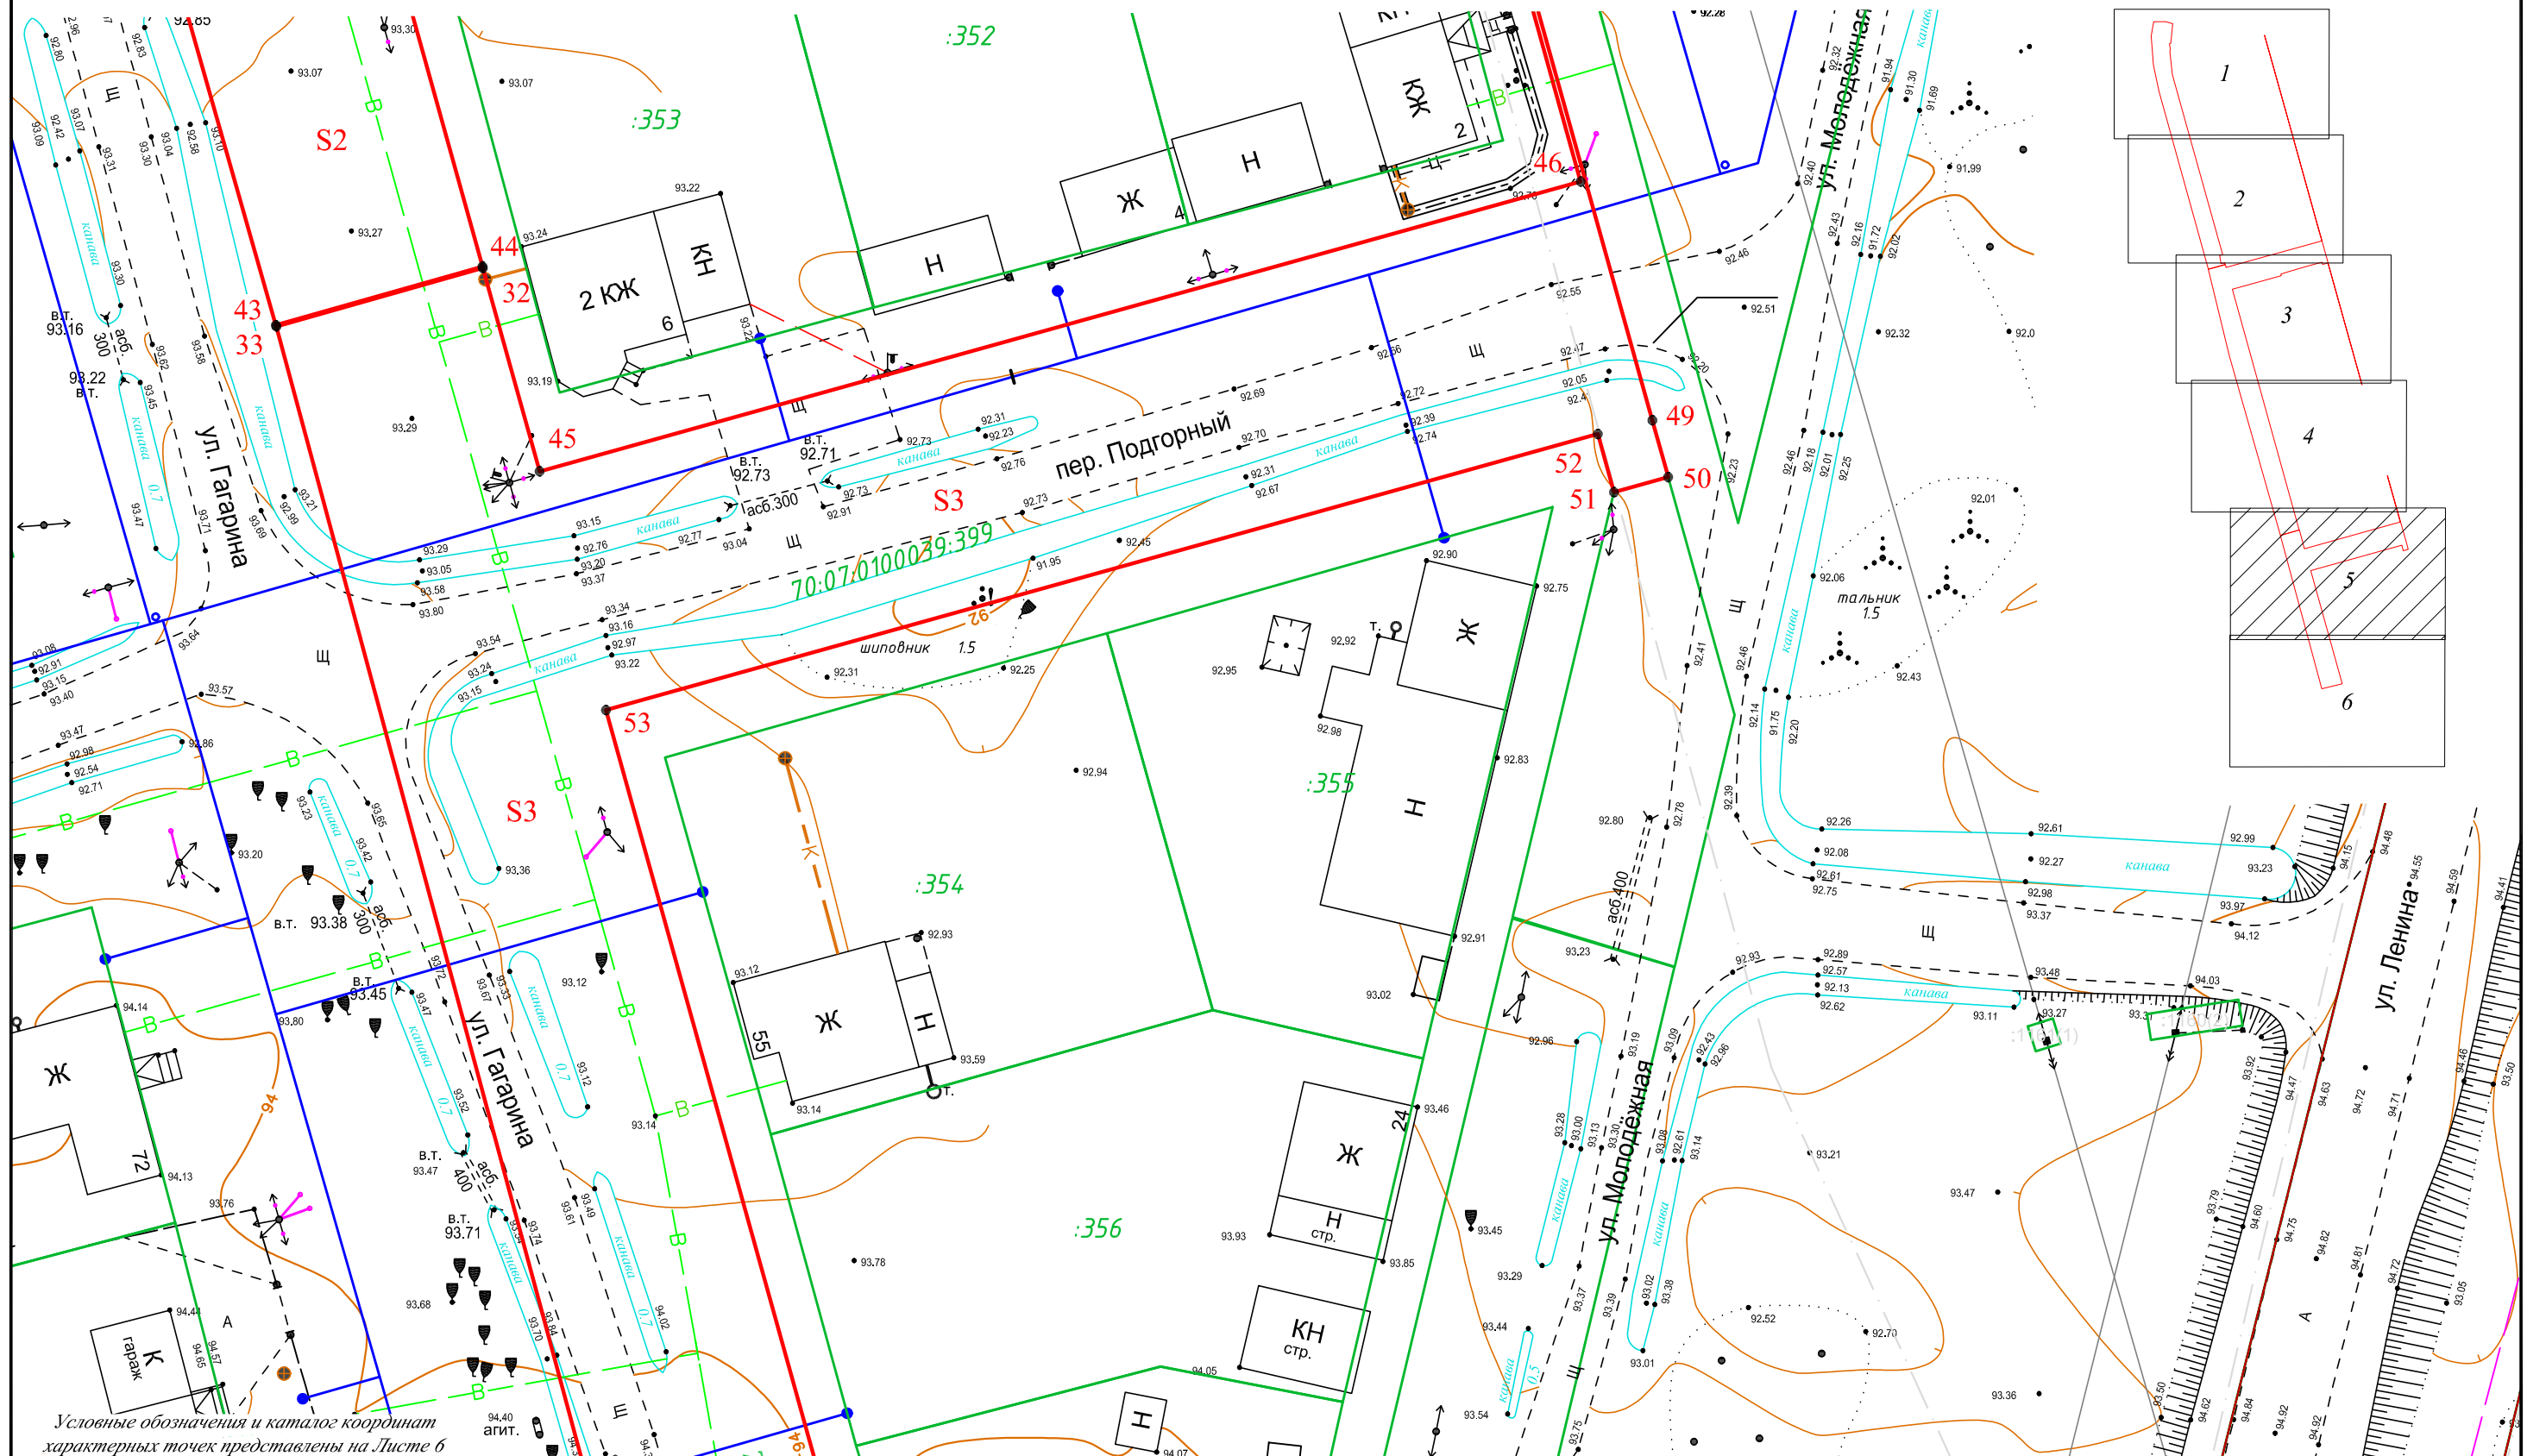




 


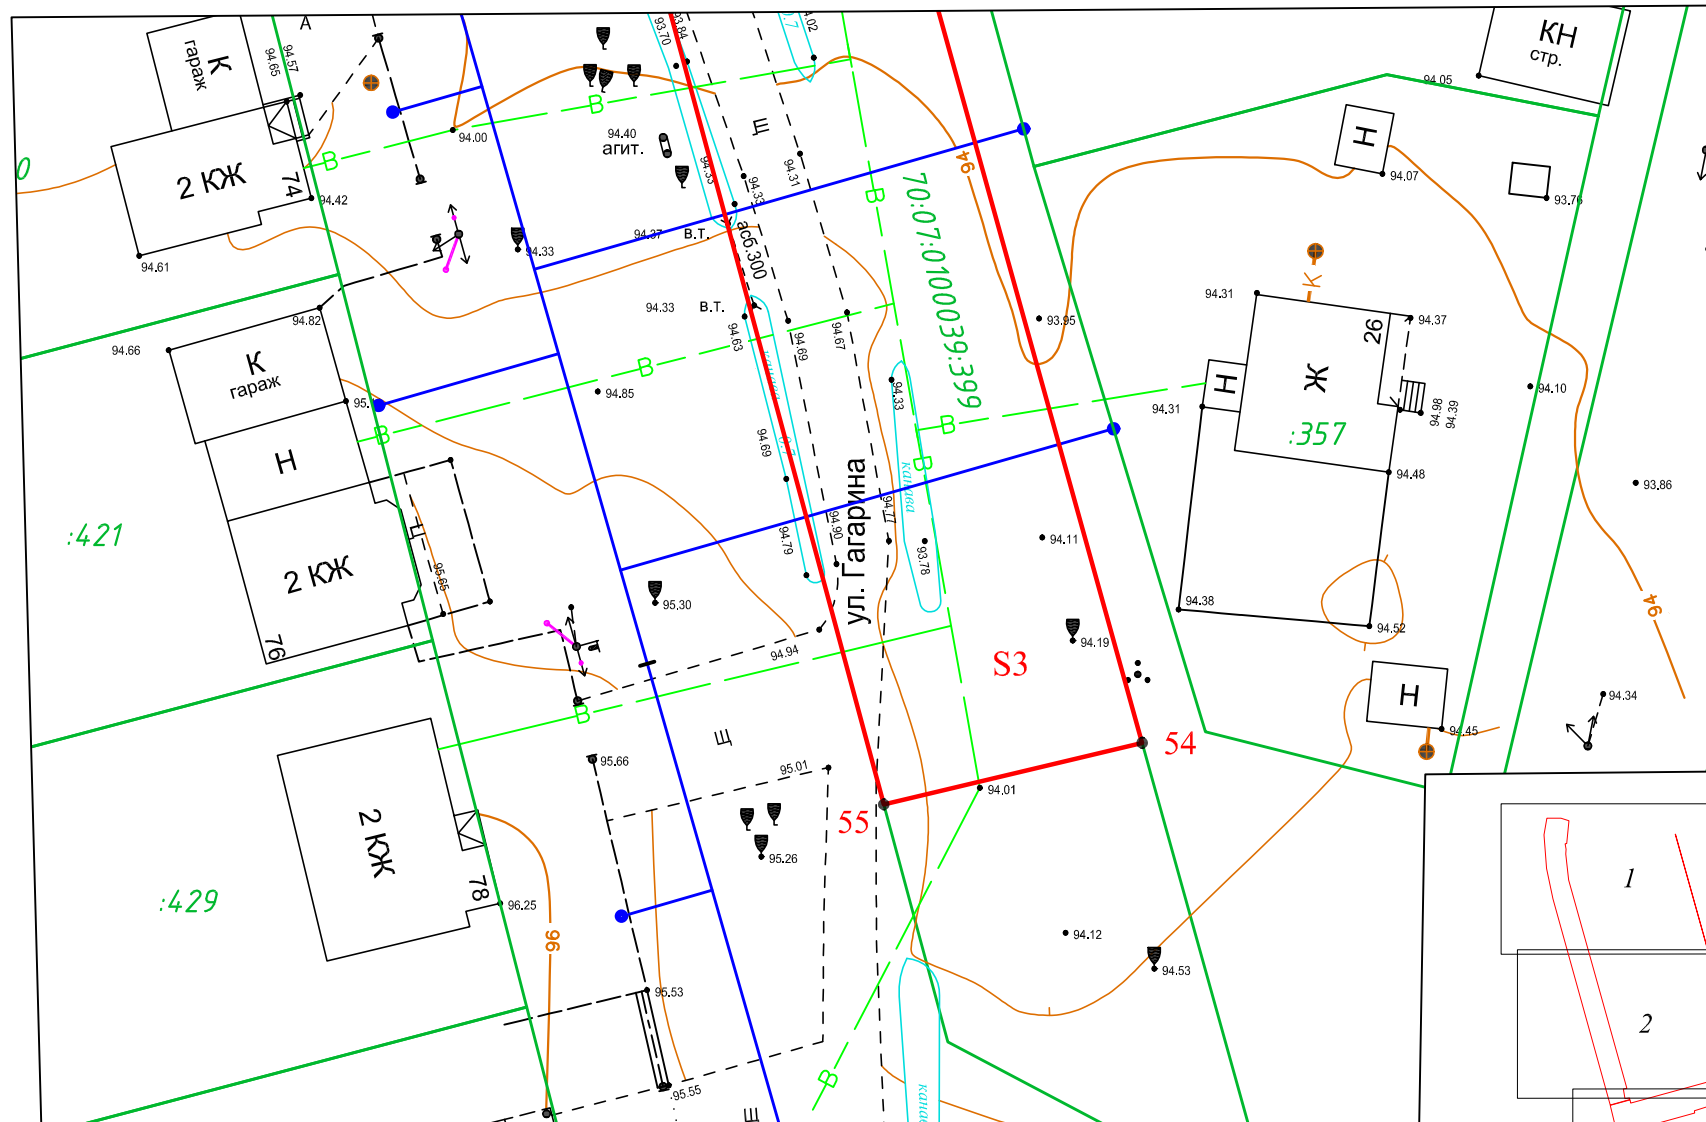Граница части земельного участка (кадастровый номер 70:07:0100039:399) проходит по характерным точкам - 1-18, 1; 19-42, 19; 43-55, 43.



Приложение № 1 к  
Распоряжению Администрации  
Кожевниковского района  
от 17.07.2023 № 418-

Граница части земельного участка (кадастровый номер 70:07:0100039:399) проходит по характерным точкам - 1-18, 1; 19-42, 19; 43-55, 43.



-  - граница предполагаемых к использованию земель
-  - граница земельных участков, сведения о которых имеются в ЕГРН
-  - ось существующего газопровода
-  - ось проектируемого газопровода
-  - граница кадастрового квартала
-  - граница зоны с особыми условиями использования территории
-  - обозначение существующего водопровода
-  - обозначение линии связи
-  - обозначение линии электропередачи
-  - обозначение характерной точки границы части земельного участка
- 70:07:0101001 - номер кадастрового квартала

№ точеч	X	У	№ точеч	X	У	№ точеч	X	У
S1			S2			39	323636,68	4263550,18
1	323818,70	4263410,17	19	323807,24	4263502,69	40	323644,45	4263548,01
2	323818,70	4263420,38	20	323635,64	4263550,65	41	323735,78	4263522,55
3	323816,92	4263426,12	21	323634,43	4263550,98	42	323807,22	4263502,62
4	323800,53	4263424,49	22	323515,69	4263584,17	19	323807,24	4263502,69
5	323800,24	4263423,31	23	323515,64	4263583,90	Площадь S2 - 5370 кв.м.		
6	323796,25	4263424,06	24	323617,29	4263555,58	S3		
7	323792,87	4263423,72	25	323616,09	4263551,23	43	323389,92	4263515,84
8	323774,14	4263425,88	26	323617,90	4263550,76	44	323394,40	4263531,67
9	323624,17	4263467,66	27	323614,92	4263539,55	45	323378,82	4263536,02
10	323623,77	4263465,13	28	323610,57	4263524,46	46	323401,03	4263615,83
11	323616,76	4263466,25	29	323608,11	4263516,31	47	323439,75	4263605,04
12	323617,08	4263468,22	30	323606,56	4263516,61	48	323439,86	4263605,36
13	323617,41	4263469,54	31	323595,30	4263475,71	49	323382,73	4263621,33
14	323616,08	4263469,91	32	323394,52	4263531,64	50	323378,38	4263622,54
15	323612,22	4263455,80	33	323390,02	4263515,80	51	323377,22	4263618,39
16	323760,66	4263414,61	34	323539,75	4263473,22	52	323381,68	4263617,15
17	323782,54	4263409,90	35	323612,01	4263455,86	53	323360,52	4263541,11
18	323806,71	4263408,08	36	323615,84	4263469,99	54	323266,03	4263567,43
1	323818,70	4263410,17	37	323613,61	4263470,61	55	323261,96	4263550,34
Площадь S1 - 3074 кв.м.			38	323635,59	4263550,48	43	323389,92	4263515,84
						Площадь S3 - 3875 кв.м.		

