


Схема земель на топографическом плане
Масштаб 1:500

Приложение № 1 к
Распоряжению Администрации
Кожевниковского района
от 17.07.2023 № 418-

Цель использования части земельного участка (кадастровый номер 70:07:0100039:1121) - "Распределительный газопровод высокого и низкого давления к жилым домам в с. Кожевниково МКР «Молодежный», ул. Юбилейная, ул. Гагарина, ул. Новосибирская, ул. Молодежная, ул. Ленина, пер. Подгорный".

Площадь части земельного участка (кадастровый номер 70:07:0100039:1121) - 3614 кв.м.

Граница части земельного участка (кадастровый номер 70:07:0100039:1121) проходит по характерным точкам - 1-14, 1.

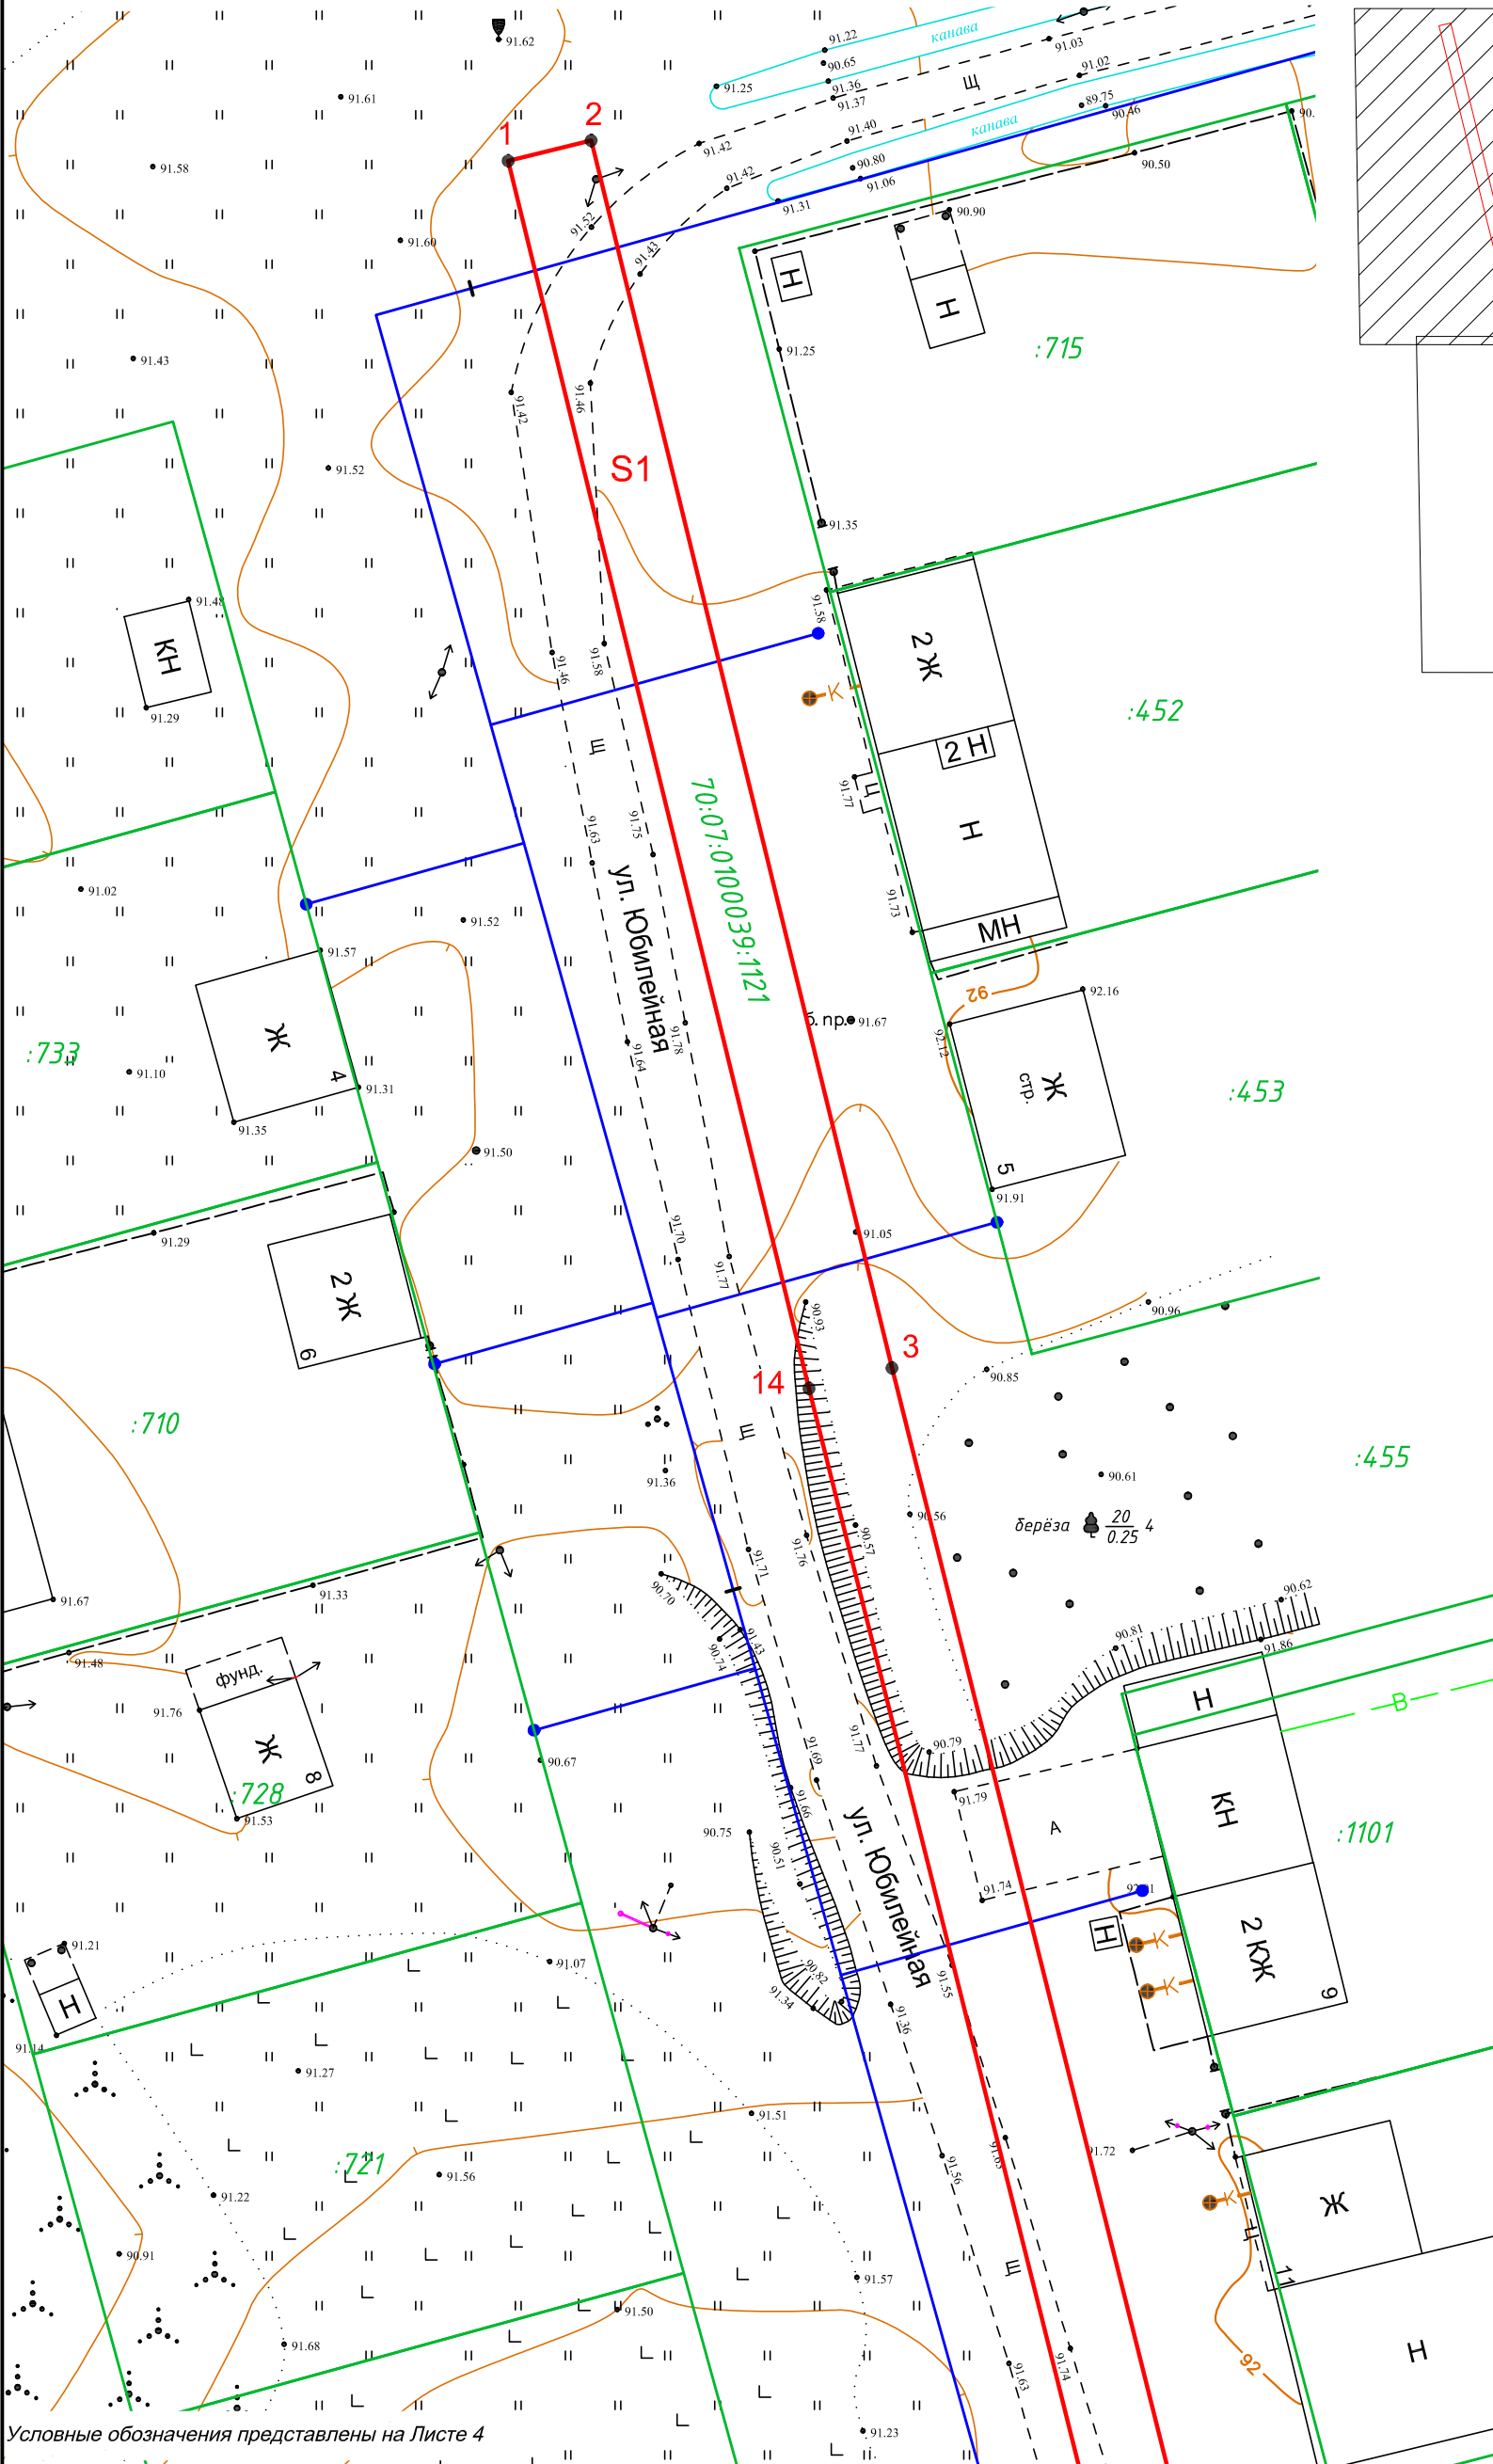

№ точек	X	Y
S1		
1	323782,06	4263286,49
2	323783,49	4263292,32
3	323697,21	4263313,46
4	323427,38	4263381,03
5	323351,03	4263401,12
6	323343,07	4263403,88
7	323320,77	4263412,52
8	323201,13	4263445,09
9	323199,60	4263439,29
10	323318,89	4263406,82
11	323341,00	4263398,24
12	323349,28	4263395,38
13	323425,89	4263375,22
14	323695,77	4263307,63
1	323782,06	4263286,49
Площадь S1 - 3614 кв.м.		


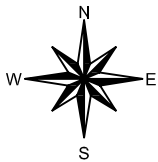


Схема земель на топографическом плане
Масштаб 1:500

Цель использования части земельного участка (кадастровый номер 70:07:0100039:1121) - "Распределительный газопровод высокого и низкого давления к жилым домам в с. Кожевниково МКР «Молодежный», ул. Юбилейная, ул. Гагарина, ул. Новосибирская, ул. Молодежная, ул. Ленина, пер. Подгорный".

Площадь части земельного участка (кадастровый номер 70:07:0100039:1121) - 3614 кв.м.

Граница части земельного участка (кадастровый номер 70:07:0100039:1121) проходит по характерным точкам - 1-14, 1.

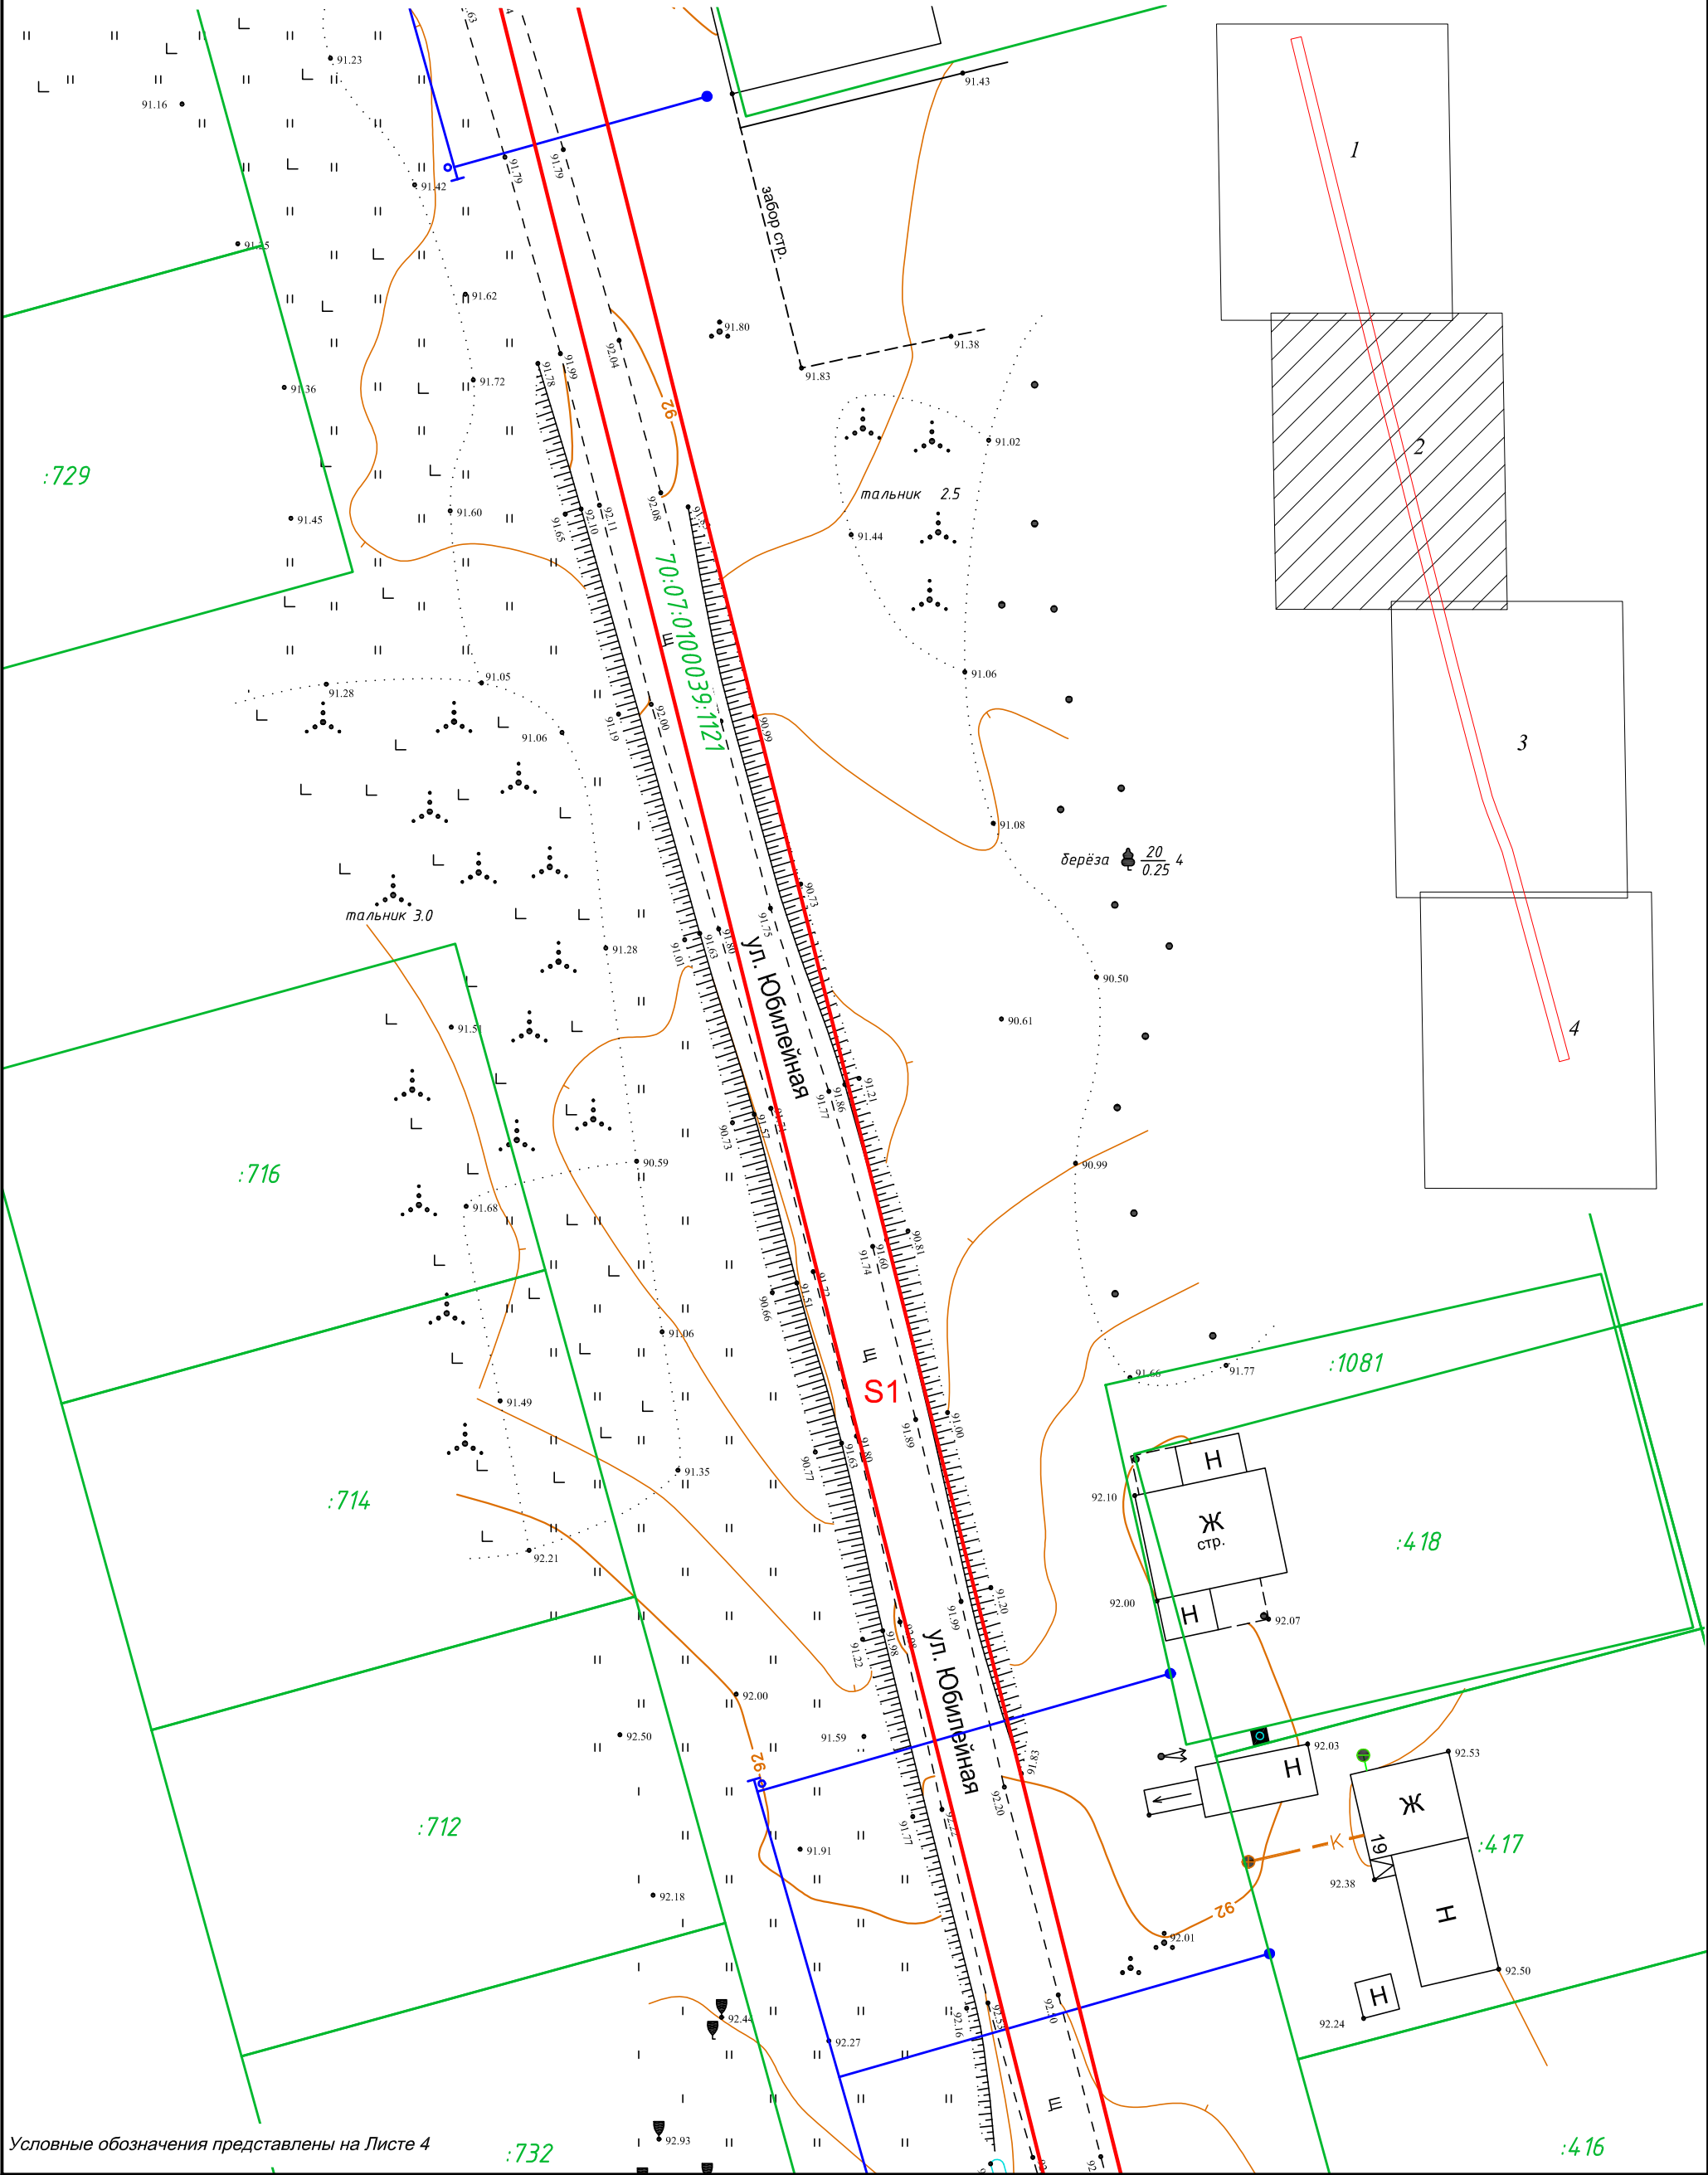

Условные обозначения представлены на Листе 4


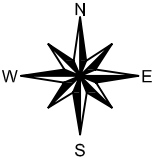


Схема земель на топографическом плане
Масштаб 1:500

Цель использования части земельного участка (кадастровый номер 70:07:0100039:1121) - "Распределительный газопровод высокого и низкого давления к жилым домам в с. Кожевниково МКР «Молодежный», ул. Юбилейная, ул. Гагарина, ул. Новосибирская, ул. Молодежная, ул. Ленина, пер. Подгорный".

Площадь части земельного участка (кадастровый номер 70:07:0100039:1121) - 3614 кв.м.

Граница части земельного участка (кадастровый номер 70:07:0100039:1121) проходит по характерным точкам - 1-14, 1.

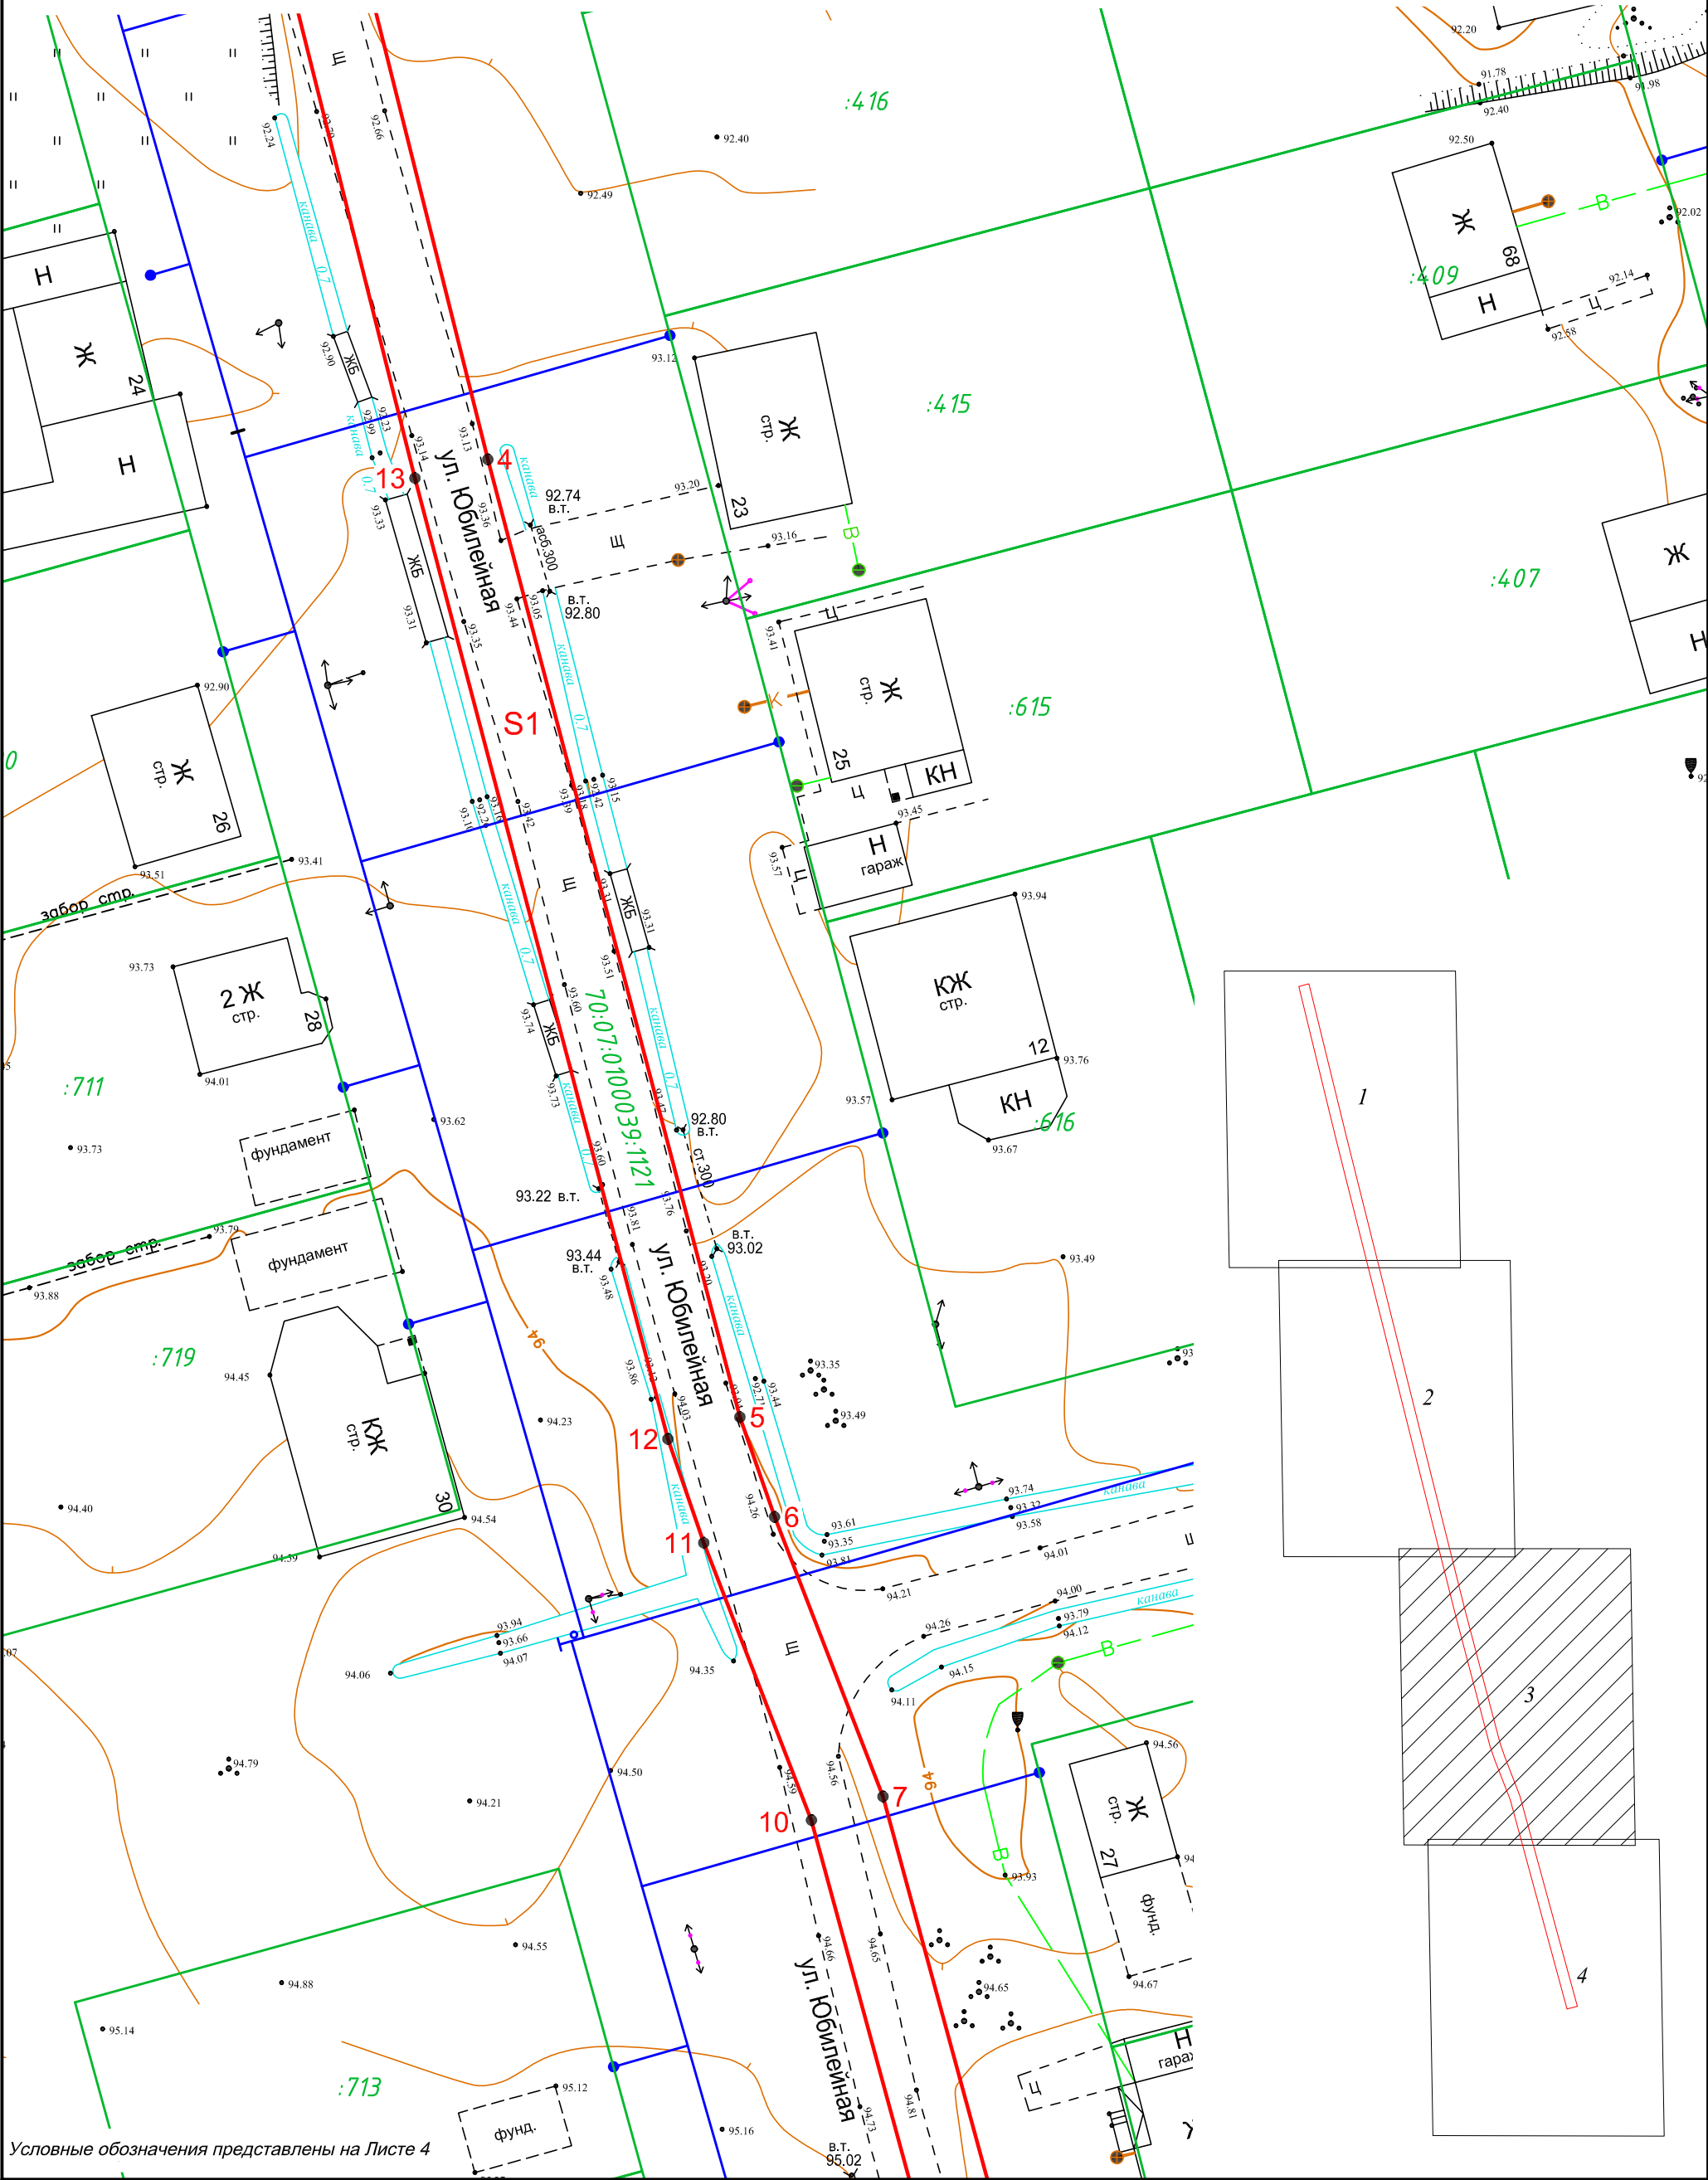

Условные обозначения представлены на Листе 4

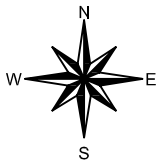


Схема земель на топографическом плане
Масштаб 1:500

Цель использования части земельного участка (кадастровый номер 70:07:0100039:1121) - "Распределительный газопровод высокого и низкого давления к жилым домам в с. Кожевниково МКР «Молодежный», ул. Юбилейная, ул. Гагарина, ул. Новосибирская, ул. Молодежная, ул. Ленина, пер. Подгорный".

Площадь части земельного участка (кадастровый номер 70:07:0100039:1121) - 3614 кв.м.

Граница части земельного участка (кадастровый номер 70:07:0100039:1121) проходит по характерным точкам - 1-14, 1.

