









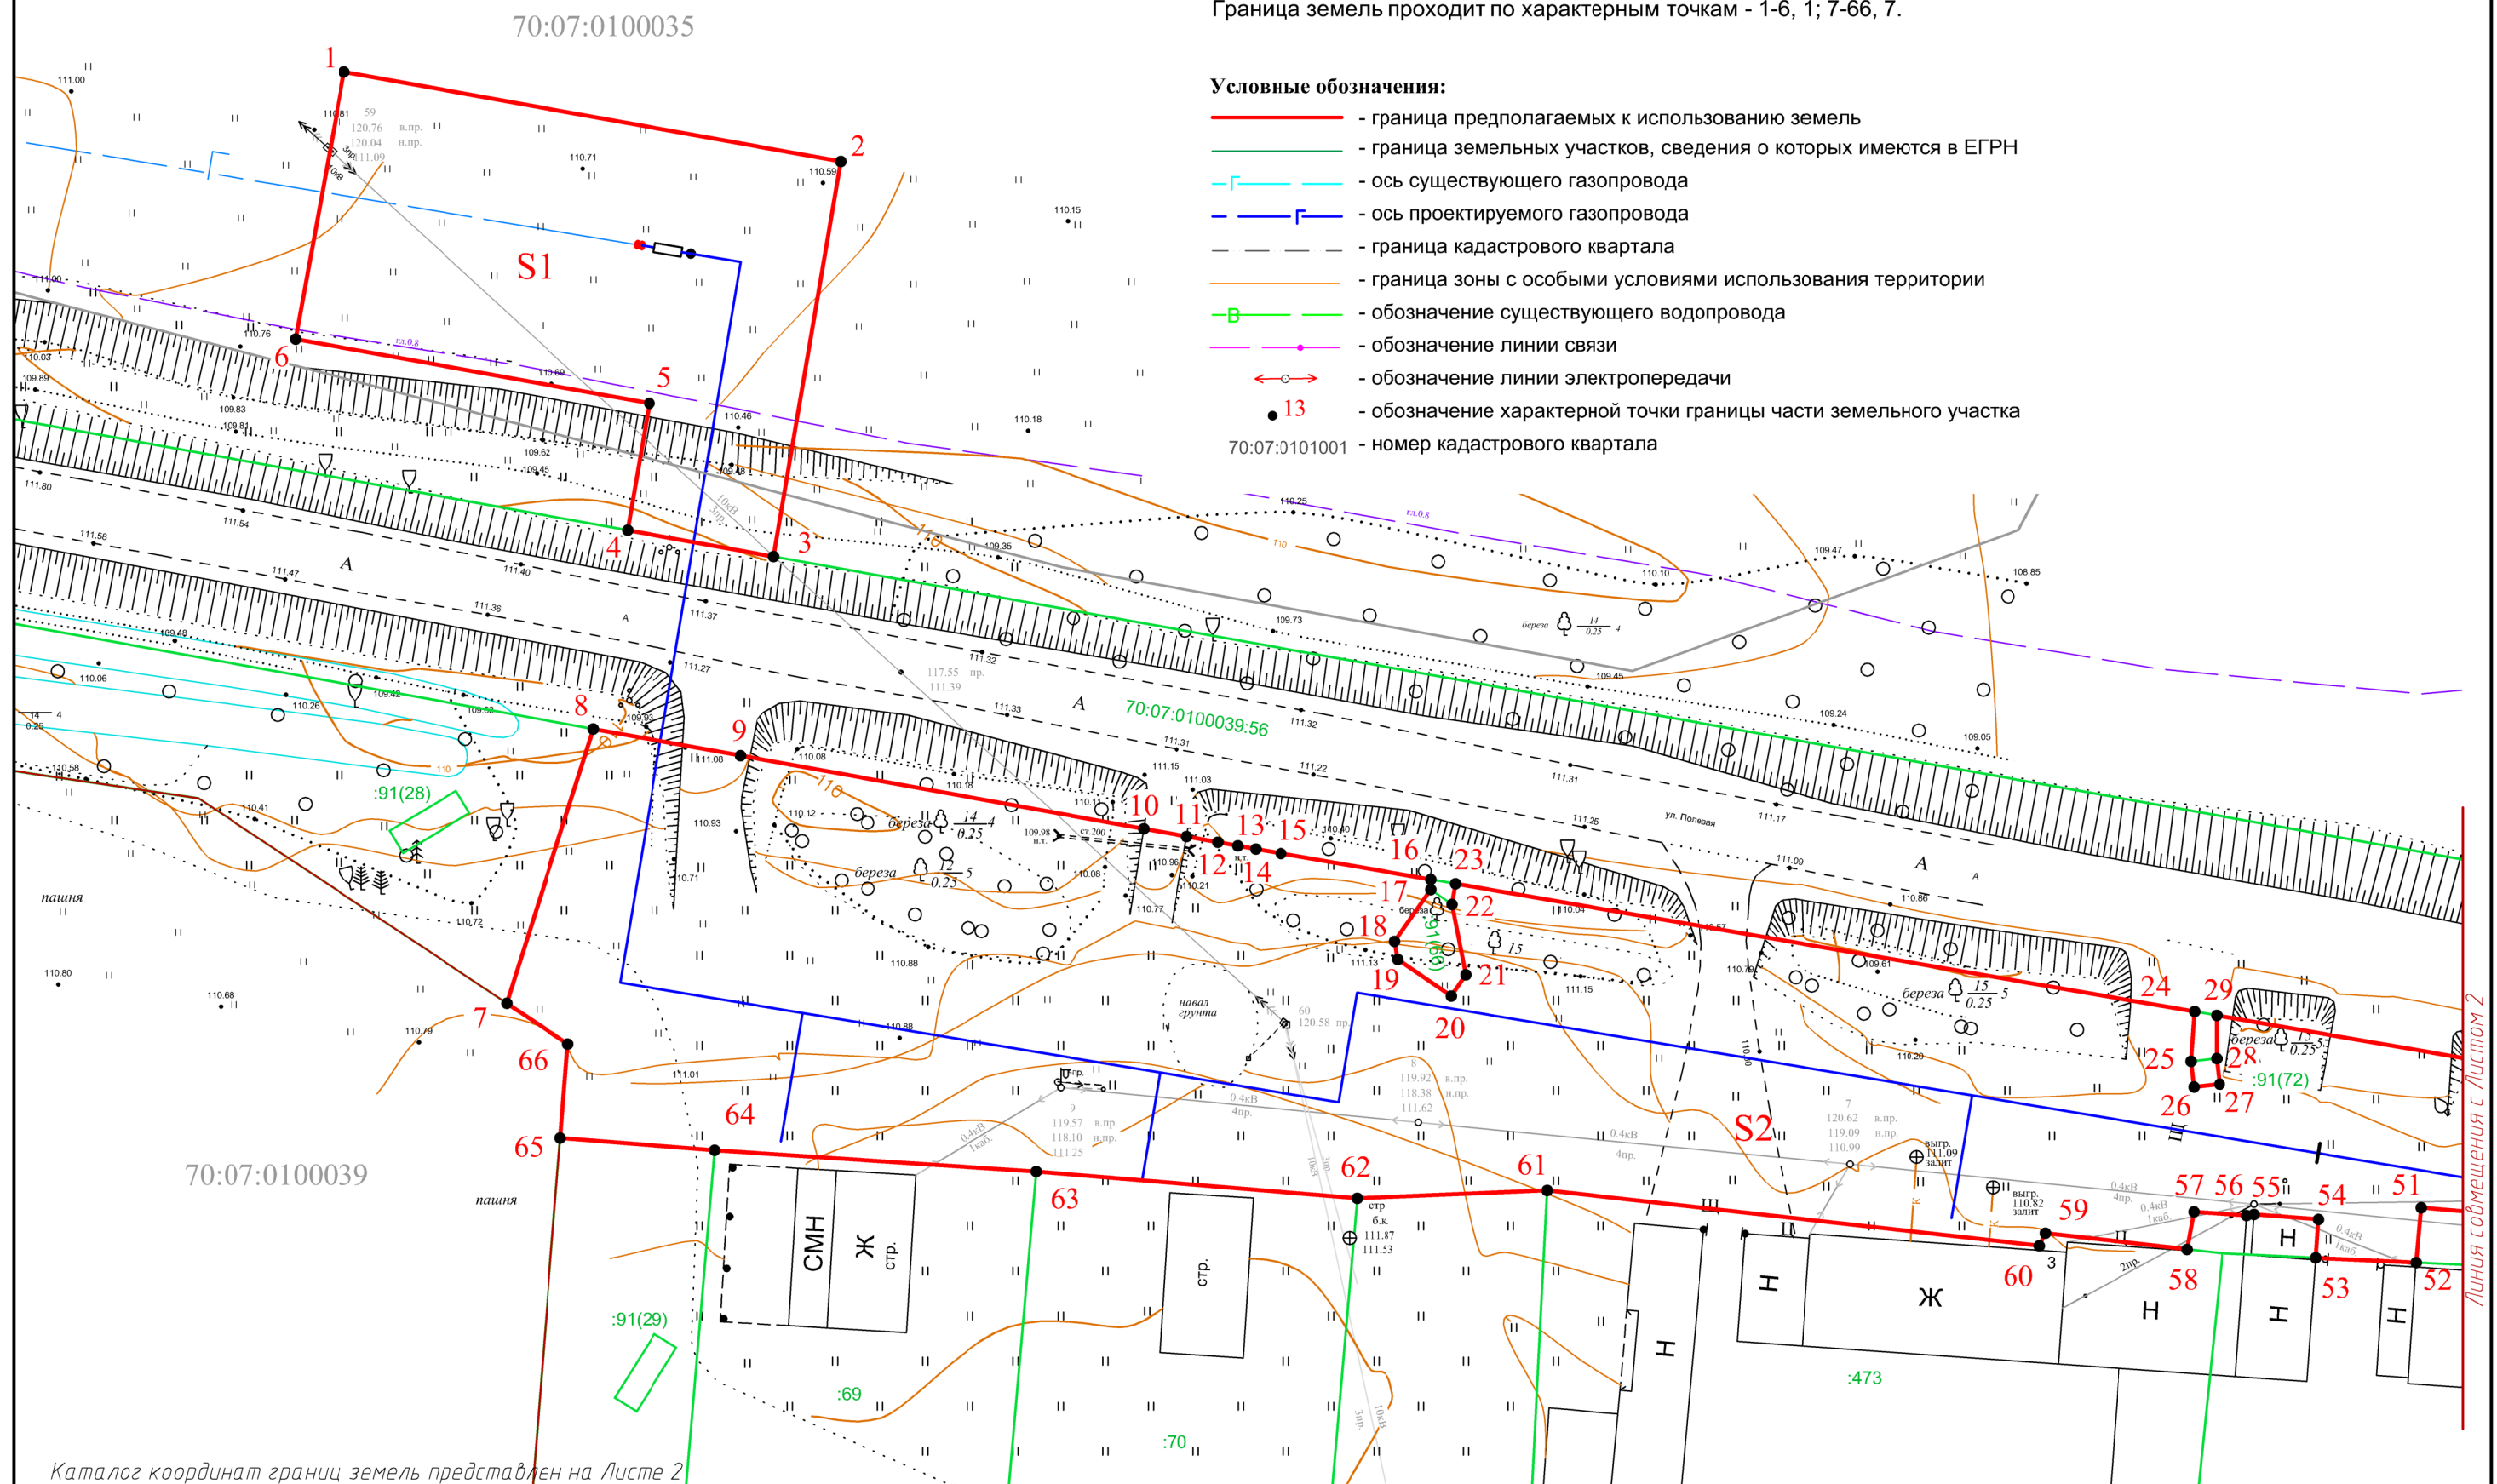


Граница земель проходит по характерным точкам - 1-6, 1; 7-66, 7.

-  - граница предполагаемых к использованию земель
-  - граница земельных участков, сведения о которых имеются в ЕГРН
-  - ось существующего газопровода
-  - ось проектируемого газопровода
-  - граница кадастрового квартала
-  - граница зоны с особыми условиями использования территории
-  - обозначение существующего водопровода
-  - обозначение линии связи
-  - обозначение линии электропередачи
-  - обозначение характерной точки границы части земельного участка
- 70:07:0101001 - номер кадастрового квартала



Каталог координат границ земель представлен на Листе 2

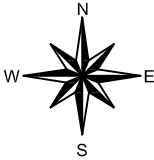


Схема земель на топографическом плане
Масштаб 1:500

Приложение № 1 к
Распоряжению Администрации
Кожевниковского района
от 20.07.2023 № 431-

Цель использования земель -Строительство объекта "Распределительный газопровод высокого и низкого давления к жилым домам в с. Кожевниково ул. Полевая".
Площадь земель - 5559 кв.м., в том числе S1 - 945 кв.м, S2 - 4614 кв.м.
Граница земель проходит по характерным точкам - 1-6, 1; 7-66, 7.

Каталог координат границ,
предполагаемых к использованию земель
МСК-70, зона 4

№ точки	X	У	№ точки	X	У
S1			33	321760,04	4264143,98
1	321845,74	4263938,31	34	321753,90	4264143,64
2	321838,79	4263976,90	35	321751,80	4264155,44
3	321808,12	4263971,72	36	321759,99	4264157,85
4	321810,17	4263960,37	37	321756,07	4264182,05
5	321820,02	4263962,06	38	321744,08	4264181,25
6	321825,00	4263934,55	39	321741,83	4264136,86
1	321845,74	4263938,31	40	321742,10	4264136,89
Площадь S1 - 945 кв.м.			41	321742,98	4264128,34
S2			42	321752,67	4264129,51
7	321773,45	4263950,97	43	321752,88	4264127,80
8	321794,74	4263957,71	44	321754,18	4264127,86
9	321792,67	4263969,11	45	321754,33	4264123,68
10	321786,99	4264000,42	46	321752,17	4264123,53
11	321786,39	4264003,77	47	321752,51	4264116,36
12	321785,95	4264006,18	48	321755,45	4264116,49
13	321785,67	4264007,72	49	321756,08	4264108,25
14	321785,42	4264009,11	50	321756,85	4264108,32
15	321785,07	4264011,07	51	321757,58	4264099,65
16	321783,06	4264022,73	52	321753,32	4264099,26
17	321782,27	4264022,73	53	321753,69	4264091,46
18	321778,25	4264019,91	54	321756,67	4264091,67
19	321776,85	4264020,17	55	321757,06	4264086,67
20	321774,01	4264024,32	56	321756,97	4264086,09
21	321775,66	4264025,45	57	321757,26	4264081,97
22	321781,12	4264024,37	58	321754,34	4264081,43
23	321782,73	4264024,65	59	321755,60	4264070,46
24	321772,81	4264082,02	60	321754,62	4264069,99
25	321768,94	4264081,74	61	321758,92	4264031,79
26	321766,95	4264081,97	62	321758,31	4264016,98
27	321767,17	4264083,96	63	321760,39	4263992,07
28	321769,16	4264083,73	64	321762,04	4263967,12
29	321772,51	4264083,73	65	321762,99	4263955,16
30	321762,47	4264141,82	66	321770,28	4263955,74
31	321761,97	4264141,82	7	321773,45	4263950,97
32	321759,97	4264141,88	Площадь S2 -4614 кв.м.		

Условные обозначения представлены на листе 1